


SVEAVÄGEN 24-26, PLAN 5 TR

ca. 684 kvm



Kv. Järnplåten
44 Arbetsplatser
Skala 1:200(A3)
2024-05-02

SKALA 1:200

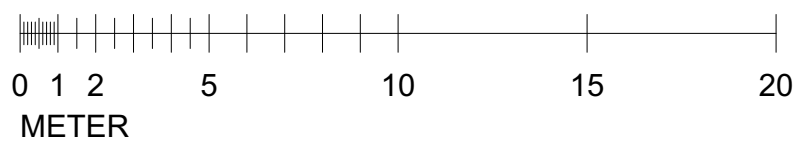

StudioStockholm
Arkitektur

HUFVUDSTADEN