


NORDSTADSTORGET 6 - PLAN 4 (2TR)

CA 103 kvm

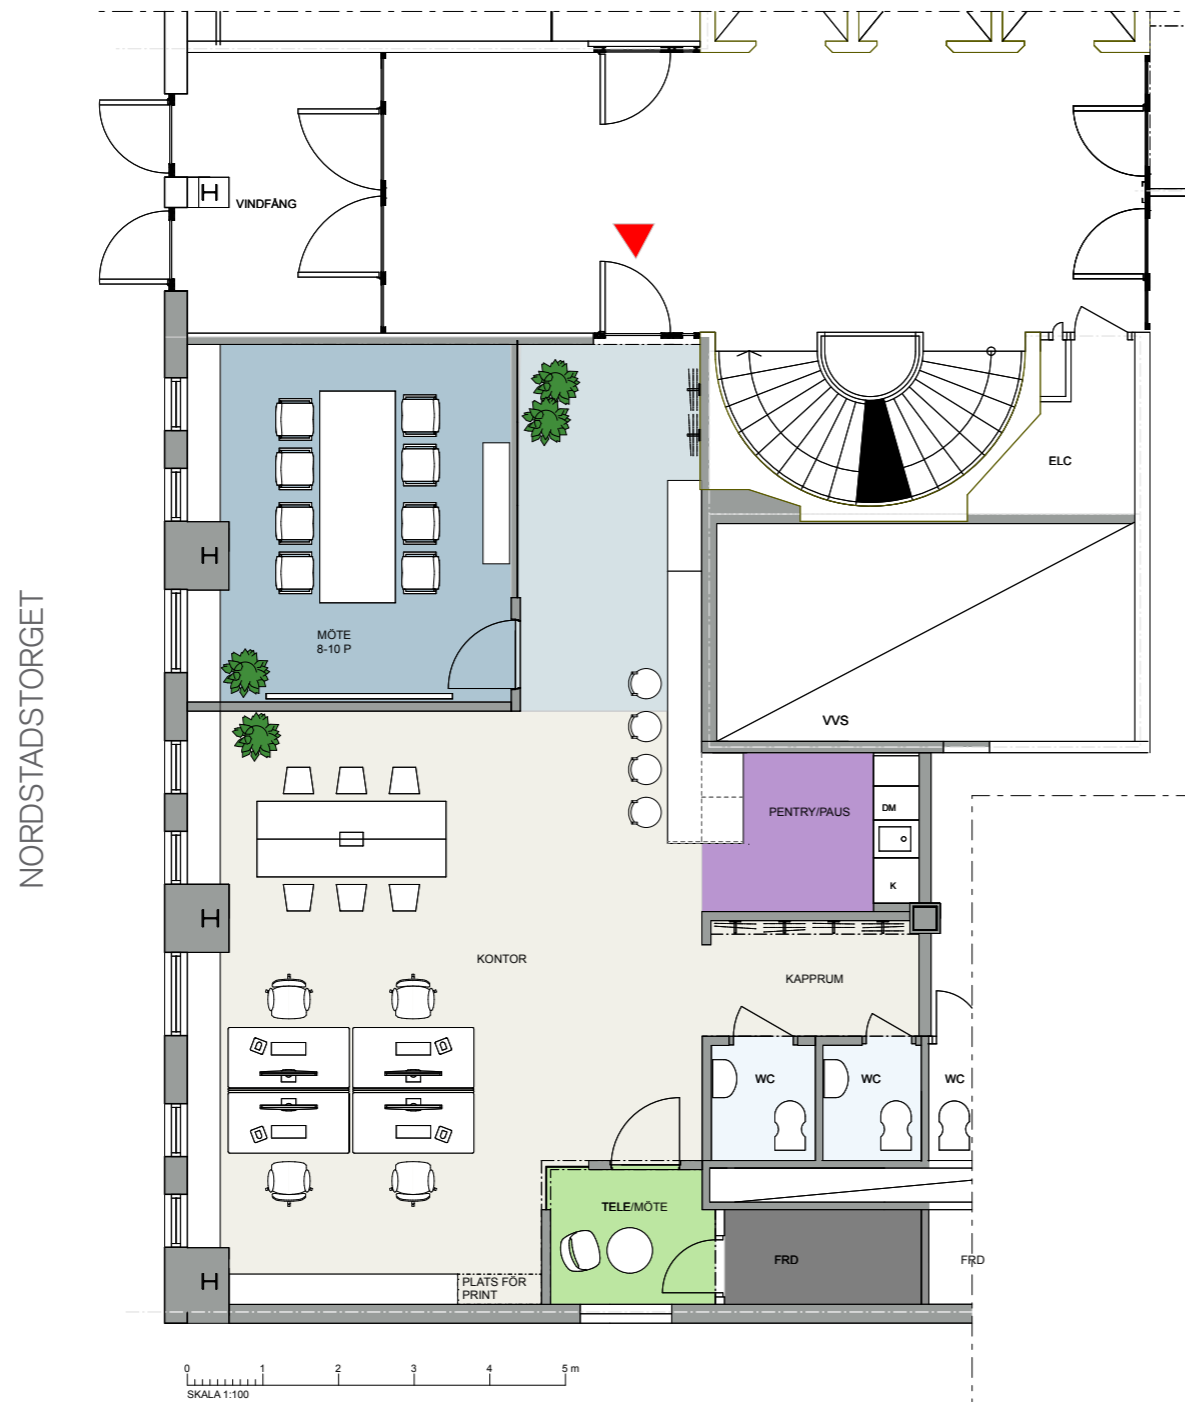

FÖRKLARINGAR

- TRAPPHUS
- FÖRRÅD, STÅD, ARKIV
- EXTERN YTA
- MÖTE EXTERN YTA
- INTERN ÖPPEN YTA
- MÖTE/TELE INTERN YTA
- PENTRY/LOUNGE YTA
- RWC, WC, OMKL
- ENTRÉPIL



Nordstaden 8:24
Skala 1:100 A3

HUFVUDSTADEN