


NORDSTADSTORGET 6, PLAN 4 (2 tr)
ca 288 kvm

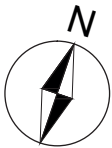


FÖRKLARINGAR:

- TRAPPHUS
- VÄGGAR
- EXTERN YTA
- MÖTE EXTERN YTA
- INTERN ÖPPEN YTA
- INTERNT CELLKONTOR
- MÖTE INTERN YTA
- YTA PENTRY
- WC, FÖRRÅD
- ENTRÉPIL
- ARBETSPLATS 800X1400



Nordstaden 8:24
Försäljningsskiss
15 arbetsplatser
Skala 1:100 A3

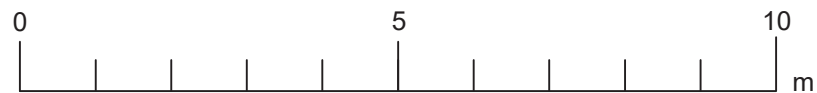

HUFVUDSTADEN