



KÖPMANSGATAN 32, PLAN 7 (5 tr)
ca 484 kvm



- FÖRKLARINGAR:
- TRAPPHUS
 - VÄGGAR
 - EXTERN YTA
 - MÖTE EXTERN YTA
 - INTERN ÖPPEN YTA
 - INTERNT CELLKONTOR
 - MÖTE INTERN YTA
 - YTA PENTRY/LOUNGE
 - RWC, WC, OMKL
 - ENTRÉPIL
 - ARBETSPLATS 800X1400

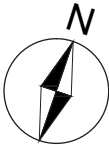

Nordstaden 8:26
Försäljningsskiss
ca 27 arbetsplatser
Skala 1:200 A3

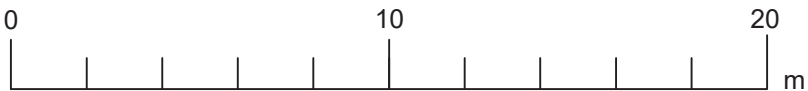

HUFVUDSTADEN