


# DROTTNINGGATAN 92/ ADOLF FREDRIKS KYRKOGATA 12, 1 TR

ca. 277 kvm

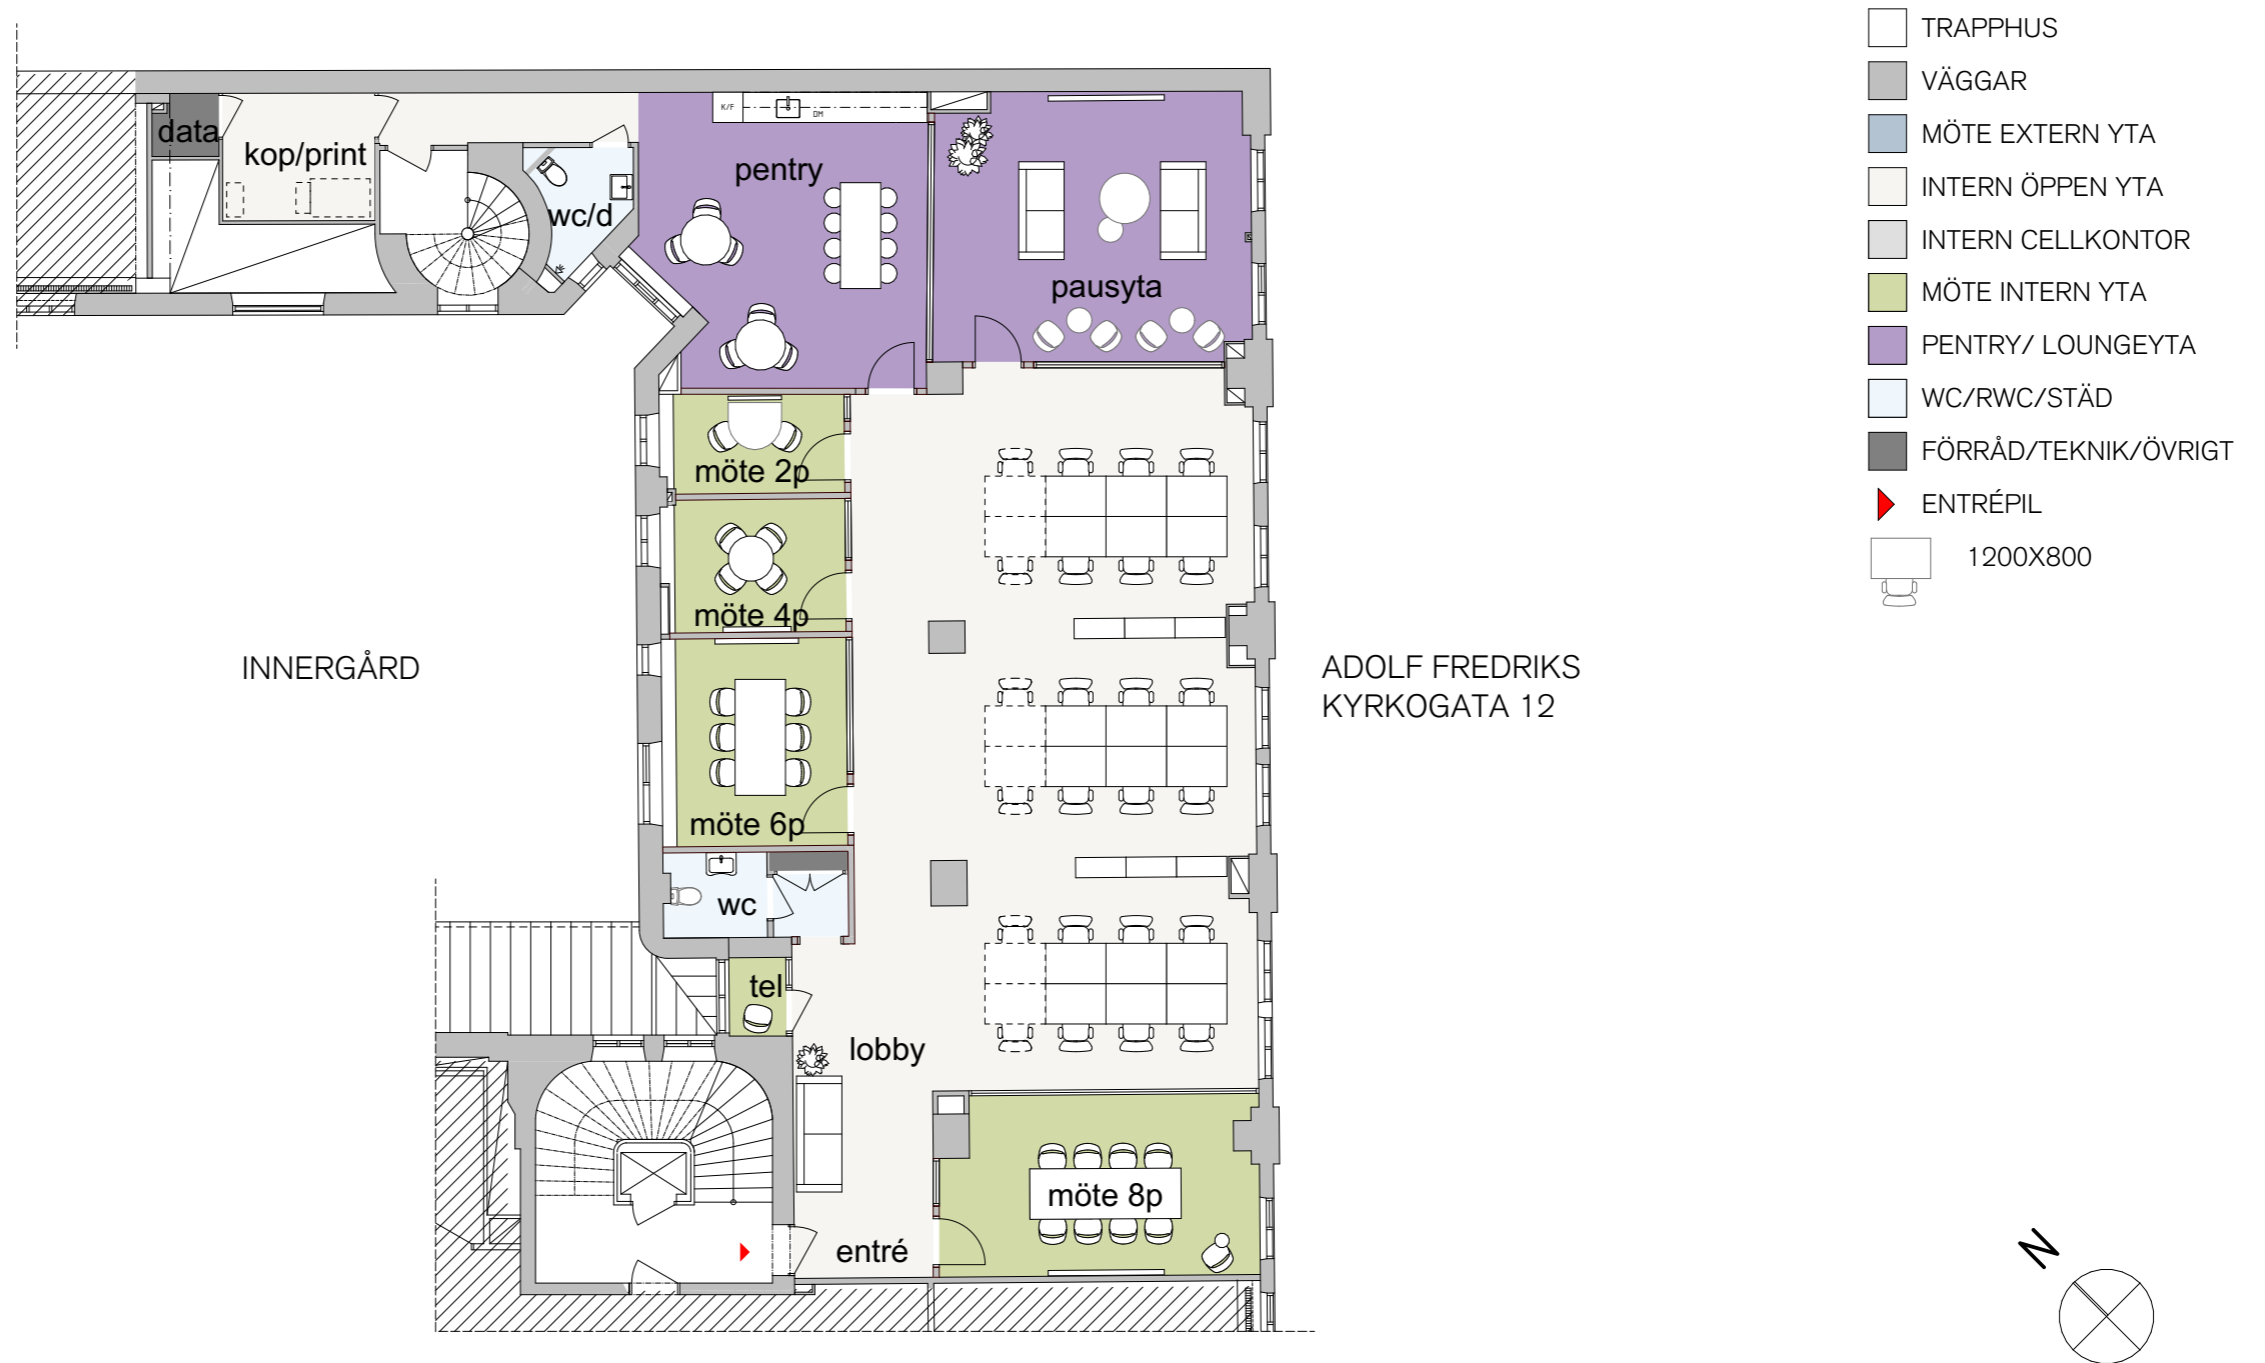

Kv. Grönlandet Södra 11, Plan 1 tr  
18 (24) Arbetsplatser  
Skala 1:150(A3)  
2024-09-18

SKALA 1:150



StudioStockholm  
Arkitektur

HUFVUDSTADEN