

Birger Jarlsgatan 15



Beskrivning

Välkommen till en representativ och karaktärsfull kontorslokal belägen i en vacker sekelskiftesfastighet i attraktiva Bibliotekstan. Här möter tidstypisk arkitektur en funktionell kontorsmiljö, vilket skapar en inspirerande arbetsplats.

Lokalen präglas av stuckaturer, fina fönster, två vackra kakelugnar

och samt unika väggmålningar som tillsammans skapar en elegant och personlig miljö.

Det här är en lokal för den som söker något utöver det vanliga. Ett attraktivt alternativ för företag som värdesätter både läge, atmosfär och en miljö som lämnar ett bestående intryck.

Kontakta oss

E-post: uthyrning@hufvudstaden.se

Telefon: 08-762 90 00

Läs mer



**Charmig kontorslokal i anrik fastighet
i ett av Biblioteksstans mest attraktiva lägen**

Storlek: ca 237 kvm

Område: Bibliotekstan/Norrmalmstorg

Antal personer: 10

Typ: Kontor

Våningsplan: 2


Tillträde: Q1 2027



HUFVUDSTADEN

BIRGER JARLSCATAN 15, 2 TR


ca. 237 kvm

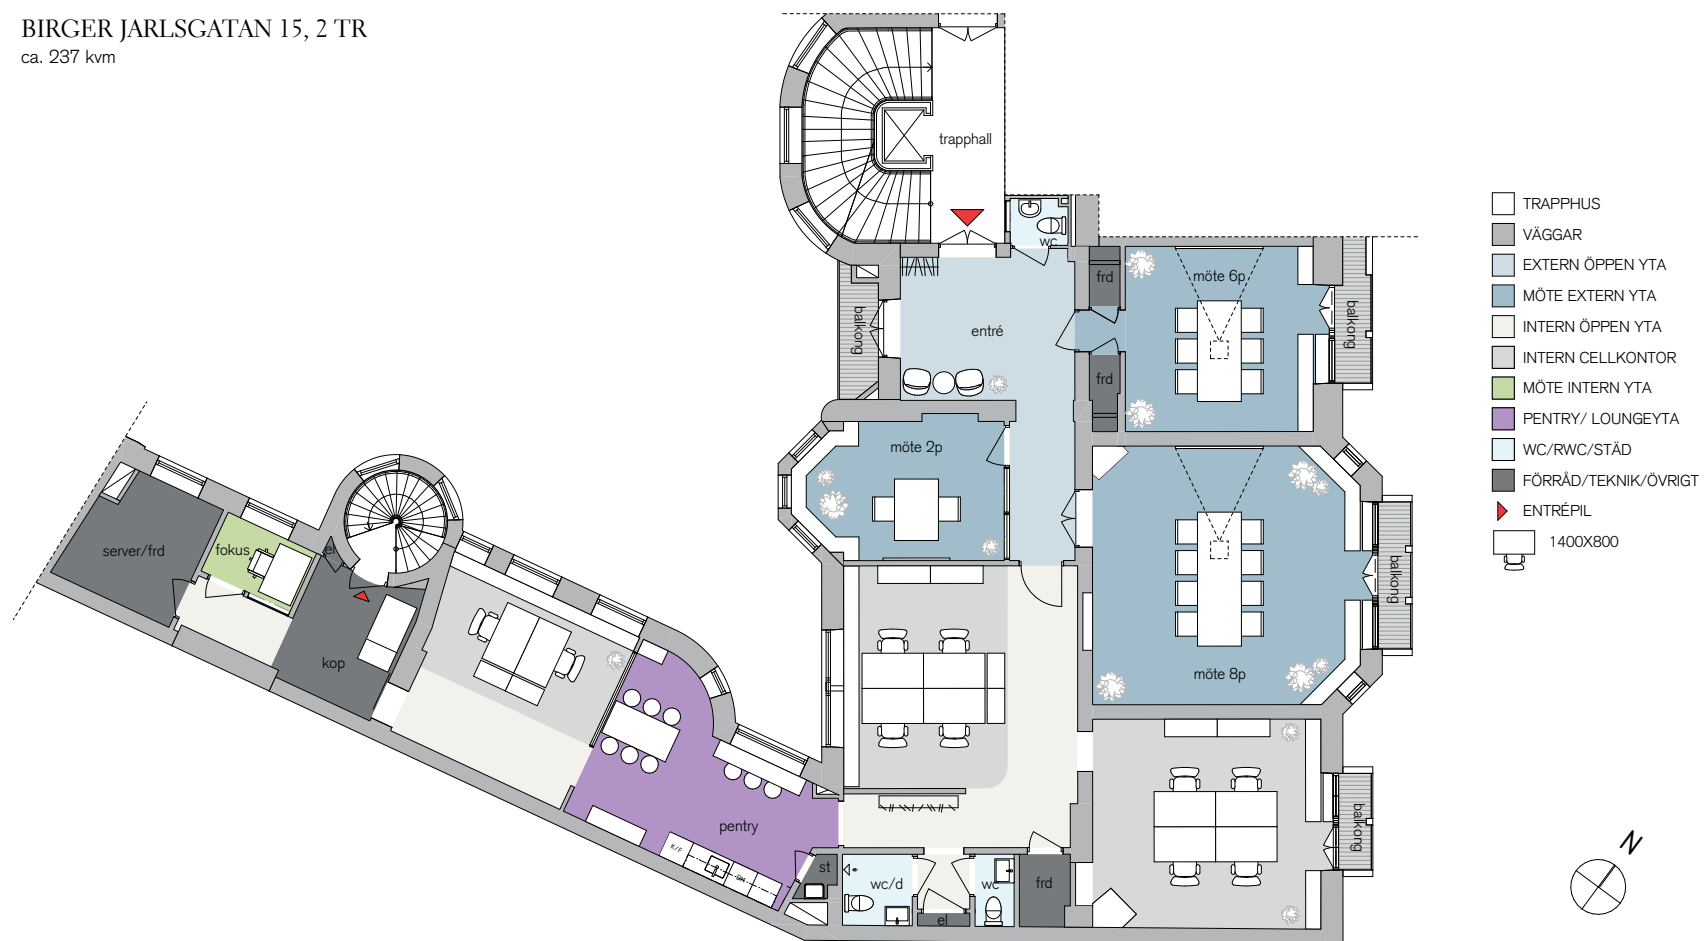

Kv. PUMPSTOCKEN 12
10 arbetsplatser
Skala 1:100(A3)
2026-09-25



1:100

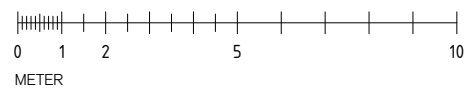

HUFVUDSTADEN