

Drottninggatan 82



Beskrivning

Ljus och trivsamt lokal i fin sekelskifteskaraktär med fina rumshöjder i ett helt nyrenoverat skick. Här dominerar vackra trägolv, stukaturer, spegeldörrar och fönsternischer.

I lokalen välkomnas man av en trivsamt entré och lounge med en liten mindre paradbalkong.

Lokalen har en bra disponering med mötesrum, storrum, fokusrum och en större öppen planlösning. Till detta finns fem toaletter varav en med dusch. Allt i nyskick.

Kontoret planeras för ca 48 personer men går att förtäta ytterligare något om så önskas.

Kontakta oss

E-post: uthyrning@hufvudstaden.se

Telefon: 08-762 90 00



Läs mer

**Helt nyrenoverad, trivsamt
och effektivt sekelskifteslokal**

Storlek: 487 kvm

Område: City/CBD, Drottninggatan

Antal personer: 48

Typ: Kontor

Våningsplan: 2


Tillträde: Enligt ök.



HUFVUDSTADEN

DROTTNINGGATAN 82, PLAN 2 TR


ca 487 m²

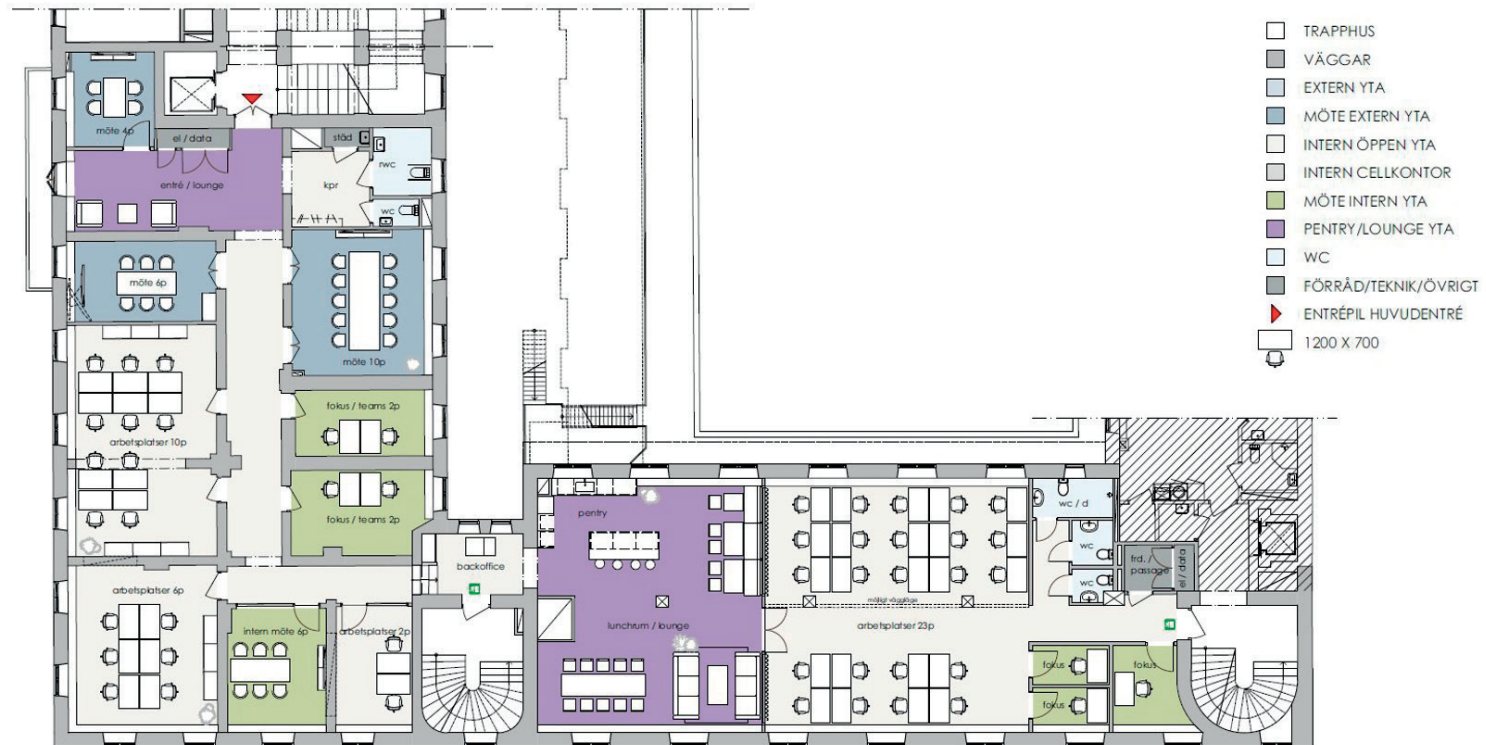

Kv. Svärdfisker 2
48 arbetsplatser
Skala 1:150 (A3)
Datum: 2025-11-12

20K

SKALA 1:150

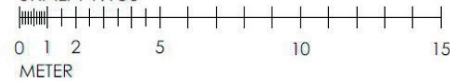

HUFVUDSTADEN