

Kungsgatan 36



Beskrivning

Välkommen till ett trevligt och ljust kontor, högt upp i fastigheten med ett attraktivt centralt läge på Kungsgatan hörnet Sveavägen, mitt i Stockholm City. Kontoret har en privat terrass med härlig utsikt.

Perfekt för företag som söker en

flexibel kontorslösning med närhet till restauranger, shopping och kommunikationer. Lokalen är lätt att dela in i extern- och internzon.

I fastigheten finns garage och tillgång till cykelparkering med omklädningsrum.

Kontakta oss

E-post: uthyrning@hufvudstaden.se

Telefon: 08-762 90 00

Läs mer



Trevlig kontorslokal med attraktivt läge

Storlek: 1270 kvm

Område: City/CBD, Sveavägen/
Kungsgatan

Antal personer: 120

Typ: Kontor

Våningsplan: 7


Tillträde: dec 25/jan 26



HUFVUDSTADEN

KUNGSGATAN 36, 7 TR


ca. 1270 kvm

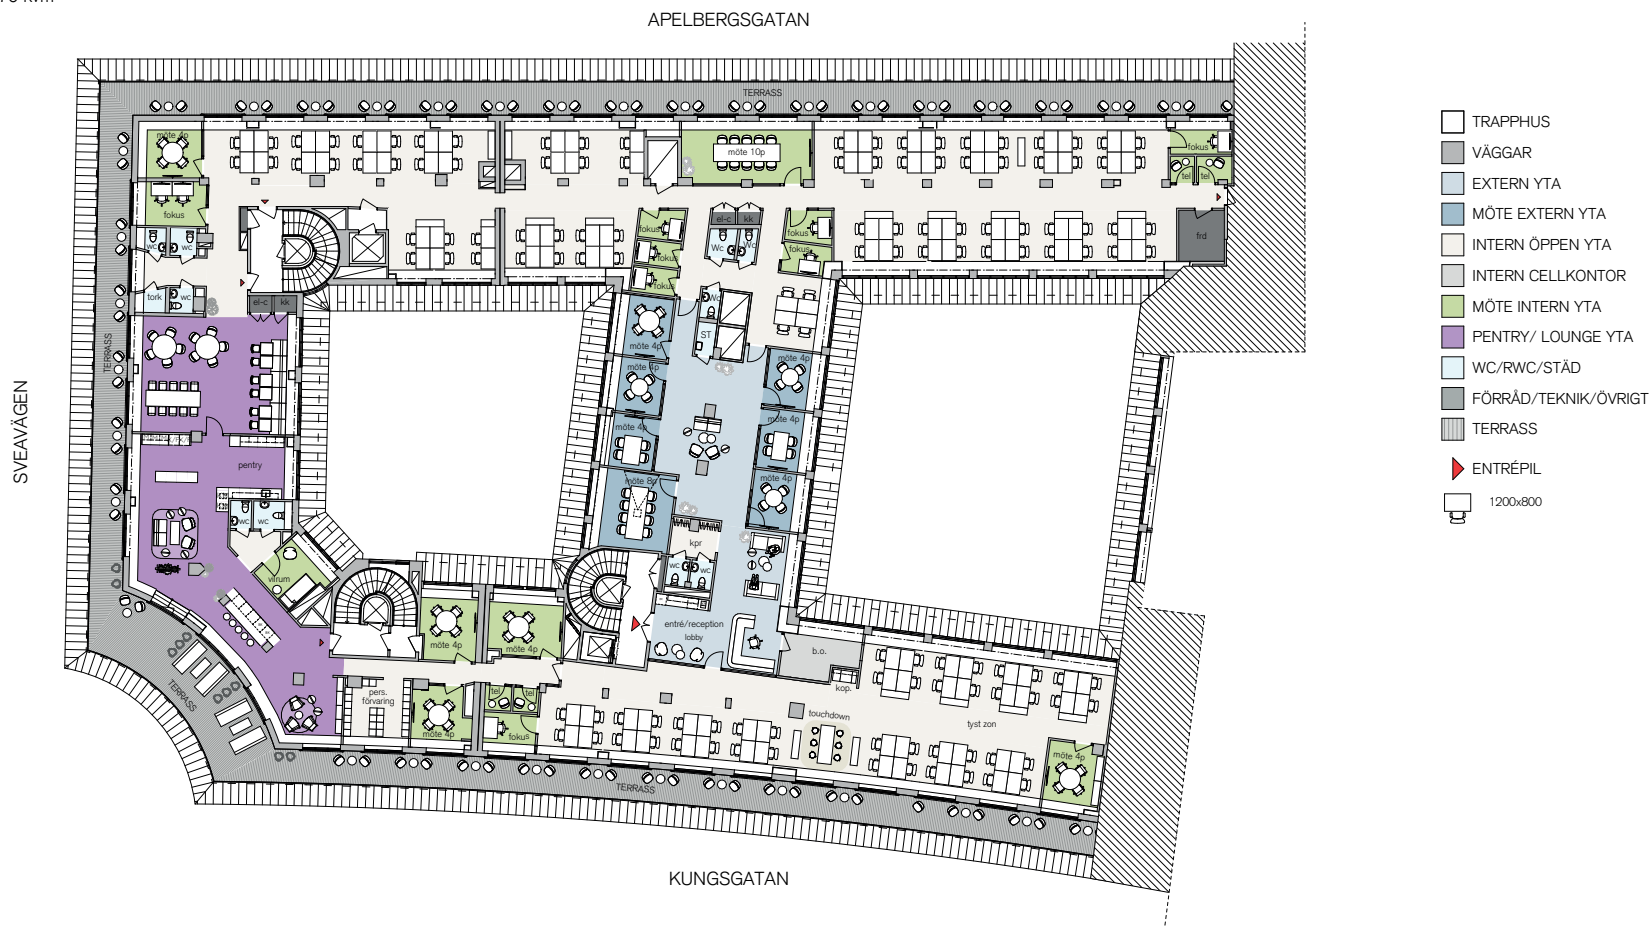

Kv. Oxhuvudet
120 arbetsplatser
Skala 1:250(A3)
2025-04-30



SKALA 1:250

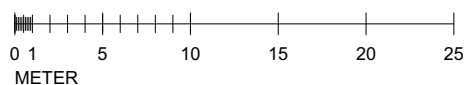

HUFVUDSTADEN