

Kungsgatan 42



Beskrivning

Mitt i Stockholms centrum väntar ett ljust och charmigt kontor med något alldeles extra. Här förenas vindsvåningens charmiga karaktär, med snedtak och generöst ljusinsläpp, med en utsikt över Konserthuset och stadens vackra takåsar.

Lokalen ligger i en ikonisk fastighet i korsningen Kungsgatan och Sveavägen, ett av Stockholms mest

välkända och attraktiva affärlägen.

Den öppna och flexibla planlösningen skapar goda möjligheter att anpassa kontoret efter verksamhetens behov.

Det finns dessutom tillgång till både garage och cykelparkering med tillhörande omklädningsrum i den intilliggande fastigheten.

Kontakta oss

E-post: uthyrning@hufvudstaden.se

Telefon: 08-762 90 00



Läs mer

Kontor med charm, karaktär och vidsträckt utsikt över takåsarna

Storlek: 94 kvm

Område: City, Sveavägen/Kungsgatan

Antal personer: 10

Typ: Kontor



Våningsplan: 7

Tillträde: Q1 2027




HUFVUDSTADEN

KUNGSGATAN 42
Våning 7 Tr
ca. 94 kvm

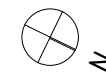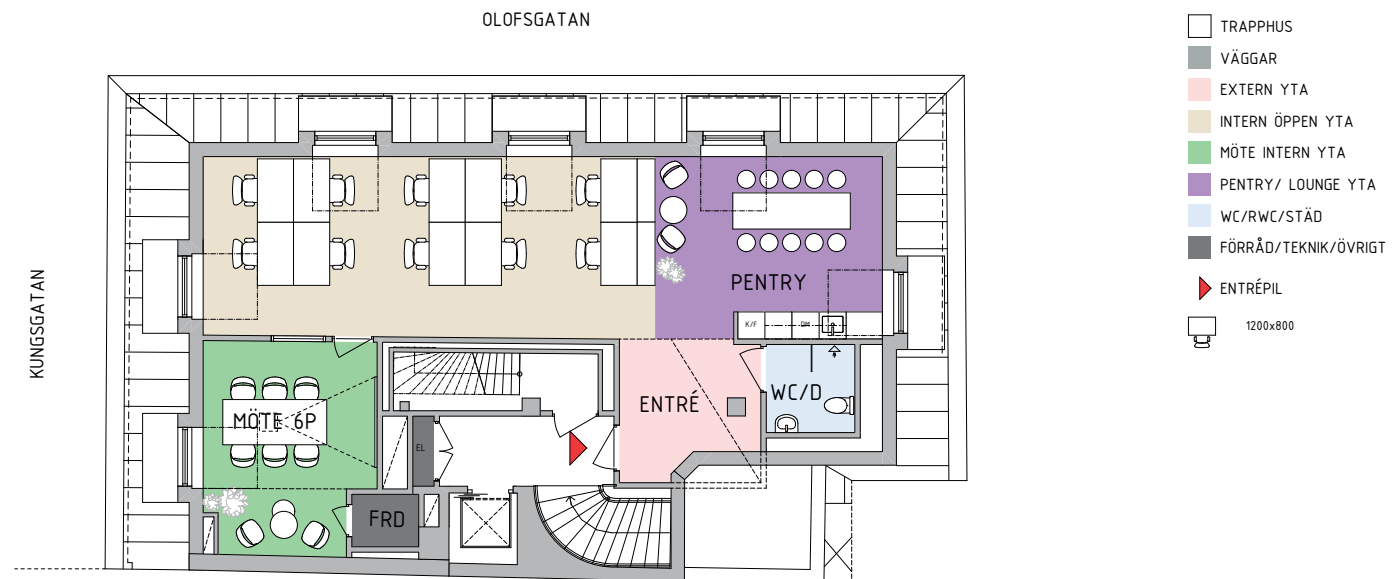

Kv. HÄSTHUVUDET 13
10 Arbetsplatser
SKALA 1:100 (A3)
DATUM: 2020-02-10

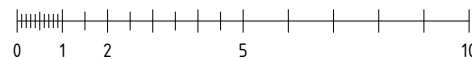

HUFVUDSTADEN