

Kungsgatan 4b



Trevlig kontorslokal med attraktivt läge

Storlek: 43 kvm

Område: City/CBD, Kungsgatan

Antal personer: 2

Typ: Kontor

Våningsplan: 2

Tillträde: Juli 2025

Beskrivning

Trevlig kontorslokal för företaget som söker ett centralt krypin med attraktiv läge på Kungsgatan i Stockholm City.

Planlösningen bygger på ett arbetsrum med pentry.

Kontakta oss

E-post: uthyrning@hufvudstaden.se


Telefon: 08-762 90 00

Läs mer




HUFVUDSTADEN


KUNGSGATAN 4B, PLAN 2 TR
ca. 43 kvm

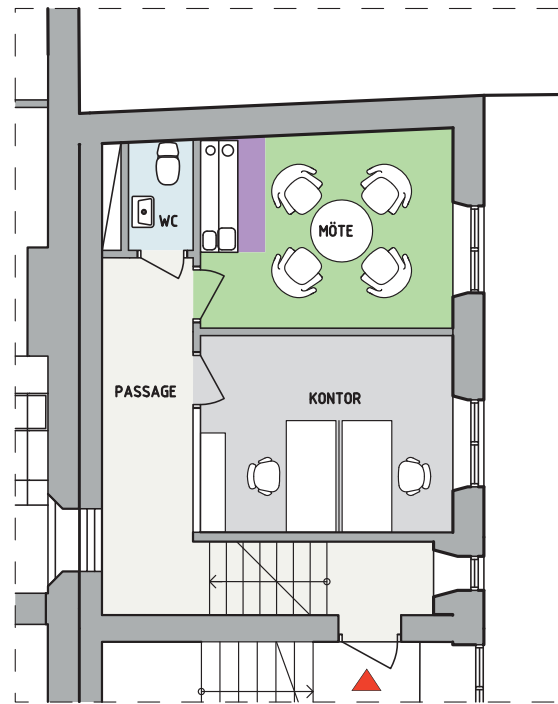

KUNGSGATAN

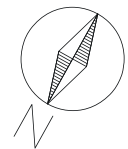

Kv. Kåkenhusen
2 Arbetsplatser
Skala 1:100(A4)
2025-04-29

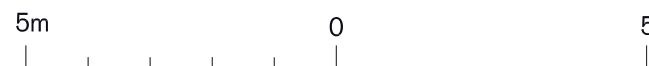

HUFVUDSTADEN