

# Norrandsgatan 16



## Beskrivning

Välkommen till en ljus och mycket trivsamt kontorslokal med bästa läge i Bibliotekstan.

Lokalen har genomgått en totalrenovering med fokus på högkvalitativa materialval och en modern, funktionell arbetsmiljö. Resultatet är en nyrenoverad och representativ lokal där stil,

komfort och kvalitet samspelar. Här ges hyresgästen en unik möjlighet att flytta in i en fräsch och genomtänkt miljö på en av Stockholms mest attraktiva adresser.

Fastigheten erbjuder god service med cykelparkering samt garage i huset.

## Kontakta oss

E-post: [uthyrning@hufvudstaden.se](mailto:uthyrning@hufvudstaden.se)

Telefon: 08-762 90 00



Läs mer

## Kontor i absolut toppläge mitt i Bibliotekstan

**Storlek:** 225 kvm

**Område:** Bibliotekstan/Norrmalmstorg

**Antal personer:** 14

**Typ:** Kontor

**Våningsplan:** 4


**Tillträde:** Enligt ök.






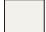




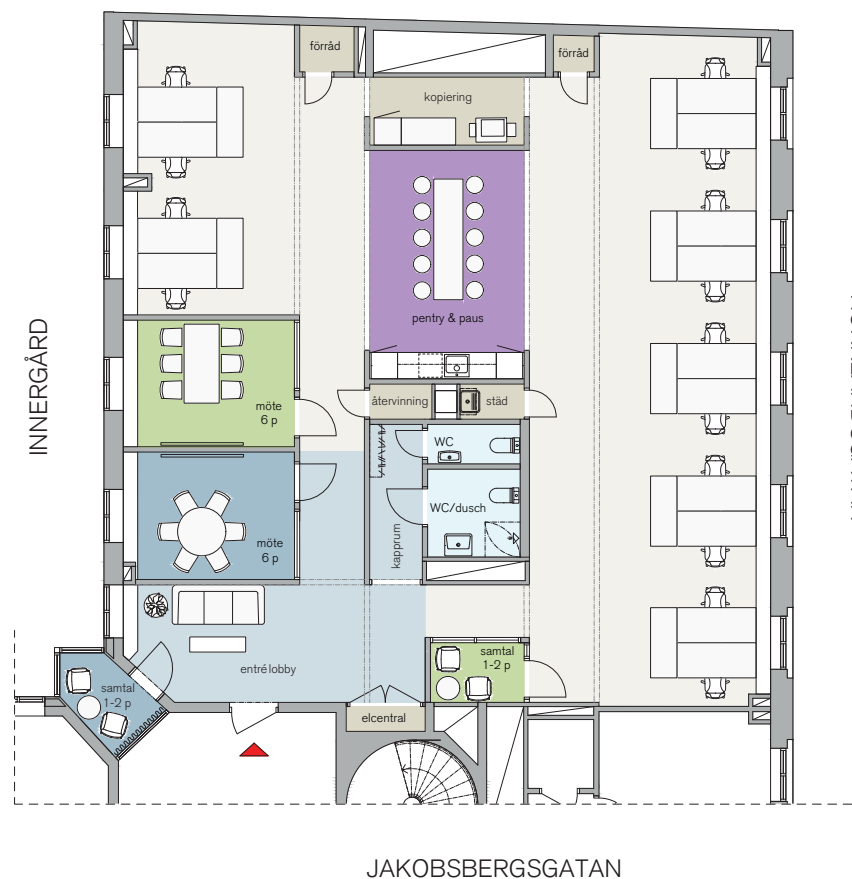



HUFVUDSTADEN

# NORRLANDSGATAN 16, 4 TR

ca. 225 kvm



-  TRAPPHUS
-  VÄGGAR
-  FÖRBERETT FÖR VÄGG
-  EXTERN YTA
-  MÖTE EXTERN YTA
-  INTERN ÖPPEN YTA
-  ÖVRIGT INTERN YTA (FRD ETC)
-  MÖTE INTERN YTA
-  PENTRY / LOUNGEYTA
-  WC / WC MED DUSCH
-  ENTRÉ
-  SKRIVBORD 1800x800

Kv. Kvasten 2  
 Marknadsskiss  
 14 arbetsplatser  
 Skala 1:100 (A3)  
 2026-03-31



Vardag



HUFVUDSTADEN