

Norrlandsgatan 31



Beskrivning

I direkt närhet till Kungsgatan och Stureplans pulserande city-liv ligger denna moderna och flexibla kontorslokal.

Genomgående renovering påbörjas under våren och lokalen beräknas vara inflyttningsklar i slutet av 2026.

Tillträdande hyresgäst har möjlighet att påverka lokalens utformning och skapa ett kontor anpassat efter verksamhetens behov.

I fastigheten finns dessutom cykelrum med dusch- och omklädningsmöjligheter.

Kontakta oss

E-post: uthyrning@hufvudstaden.se

Telefon: 08-762 90 00



Läs mer

Modern och flexibel kontorslokal med oslagbart cityläge

Storlek: 703 kvm

Område: City/CBD, Kungsgatan

Antal personer: 32

Typ: Kontor


Våningsplan: 7

Tillträde: Q4 2026



HUFVUDSTADEN

NORRLANDSGATAN 31, PLAN 7tr
ca 703 kvm

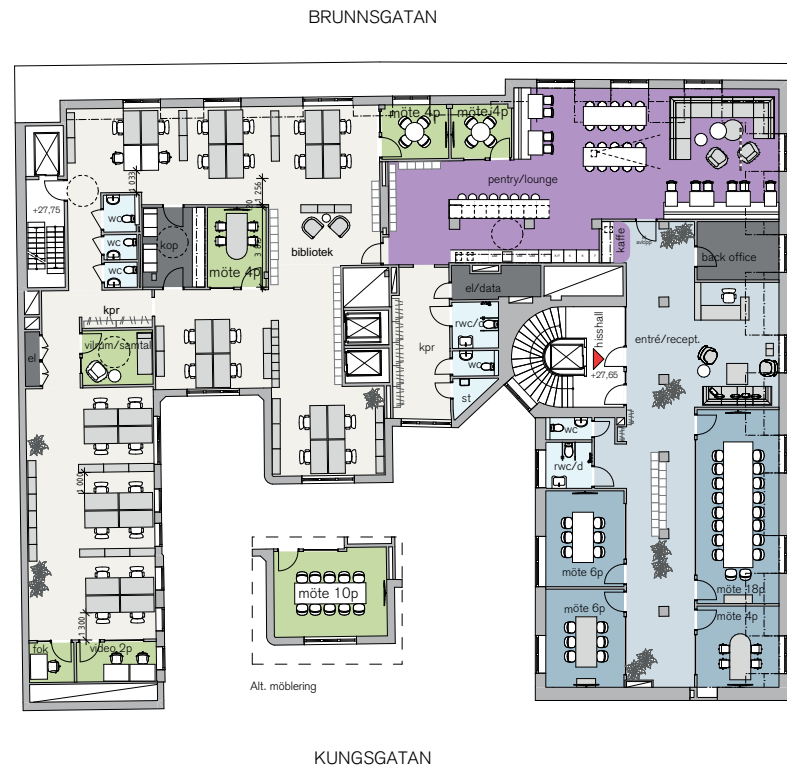

- TRAPPHUS
- VÄGGAR
- EXTERN YTA
- MÖTE EXTERN YTA
- INTERN ÖPPEN YTA
- INTERN CELLKONTOR
- MÖTE INTERN YTA
- PENTRY/LOUNGE YTA
- WC
- FÖRRÅD/TEKNIK/ÖVRIGT
- ENTRÉPIL HUVUDENTRÉ
- 1600X800
- 1200X800
- BEFINTLIGA MÖBLER



Kv. Käkenhusen 38
32 arbetsplatser
Skala 1:200 (A3)
Datum: 2025-09-23



SKALA 1:100

0 1 2 5 10
METER

HUFVUDSTADEN