

Sveavägen 24



Centralt belägen kontorslokal i korsningen mellan Sveavägen/Kungsgatan

Storlek: 168 kvm

Område: City/CBD, Sveavägen/Kungsgatan

Antal personer: 8

Typ: Kontor

Våningsplan: 6

Beskrivning

Centralt belägen kontorslokal i korsningen mellan Sveavägen /Kungsgatan. Här sitter ni med närhet till all tänkbar service och kommunikation. Lokalen är ljus och har en öppen planlösning med ett större mötesrum samt


ett mindre som kan antingen användas som enskilt kontorsrum eller mindre mötesrum. Till lokalen hör även ett pentry samt två toaletter. Byggnaden har en gemensam takterrass som kan nyttjas av hyresgästerna.

Kontakta oss

E-post: uthyrning@hufvudstaden.se

Telefon: 08-762 90 00

Läs mer

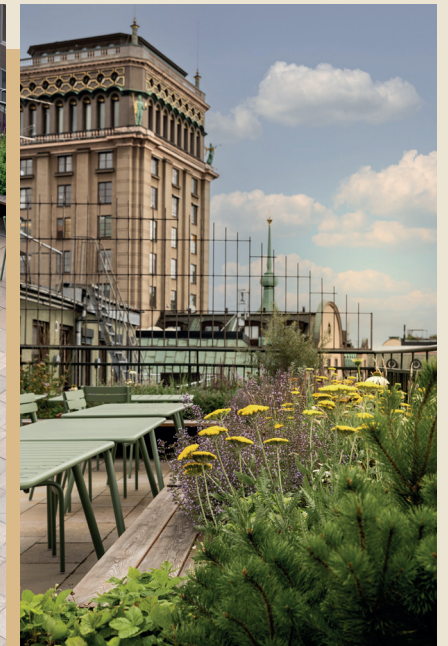

HUFVUDSTADEN

SVEAVÄGEN 24, PLAN 6 TR

ca. 168 kvm



Kv. Järnplåten
8 Arbetsplatser
Skala 1:100(A3)
2025-05-26

Studio
Stockholm

HUFVUDSTADEN