

Sveavägen 24



Nyrenoverat kontor i bästa cityläge med imponerande utsikt

Storlek: 684 kvm

Område: City, Sveavägen/Kungsgatan

Antal personer: 44

Typ: Kontor

Våningsplan: 5

Tillträde: Enligt ök.

Beskrivning

Välkommen till Sveavägen 24, mitt i Stockholms absoluta citykärna. Här erbjuds en unik möjlighet att etablera er verksamhet i ett av stadens mest dynamiska lägen, med direkt närhet till shopping, restauranger, service och utmärkta kommunikationer. Som hyresgäst får ni dessutom tillgång till en lummig takterrass, en grön oas mitt i city.

Fastigheten genomgår just nu en uppgradering. Lokalen kommer att renoveras i nära samråd med kommande hyresgäst, vilket skapar goda möjligheter att anpassa utformningen efter verksamhetens behov.

I fastigheten finns cykelrum. Garage finns i fastigheten tvärs över gatan.

Kontakta oss

E-post: uthyrning@hufvudstaden.se

Telefon: 08-762 90 00




Läs mer




HUFVUDSTADEN


SVEAVÄGEN 24-26, PLAN 5 TR
ca. 684 kvm

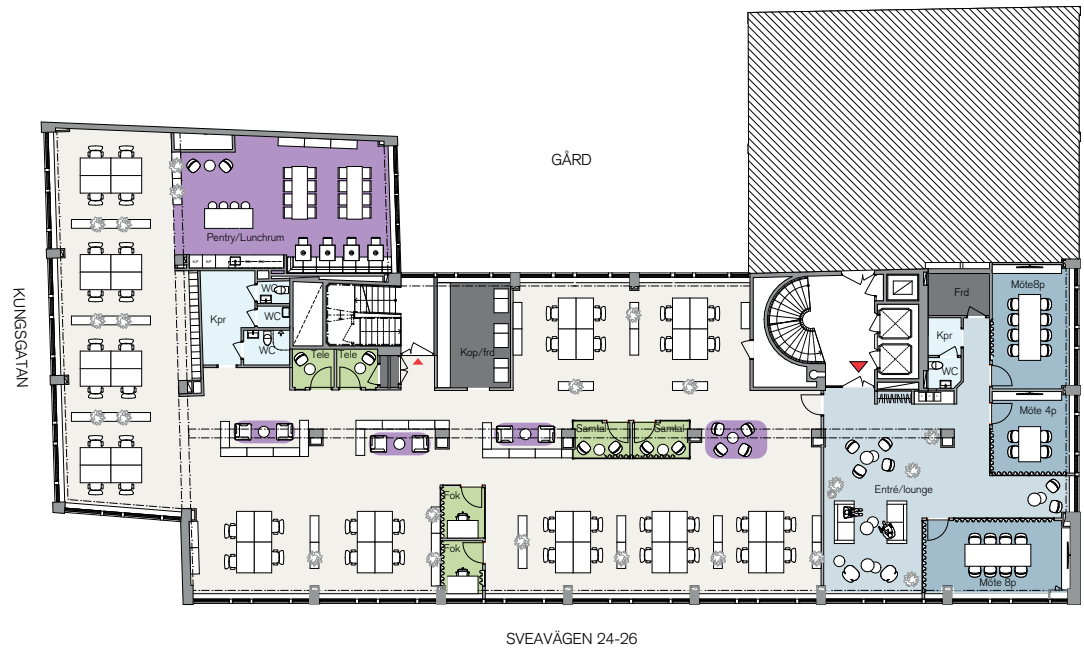

- TRAPPHUS
- VÄGGAR
- EXTERN YTA
- MÖTE EXTERN YTA
- INTERN ÖPPEN YTA
- INTERN CELLKONTOR
- MÖTE INTERN YTA
- PENTRY/LOUNGE YTA
- WC
- FÖRRÅD/TEKNIK/ÖVRIGT
- ENTRÉPIL
- 1400X800

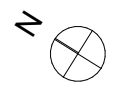

Kv. Järnplåten
44 Arbetsplatser
Skala 1:200(A3)
2024-05-02

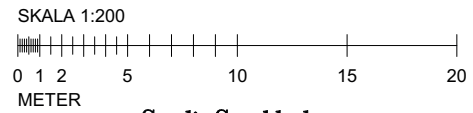

StudioStockholm
Arkitektur

HUFVUDSTADEN