

Sveavägen 28



Ljust hörnkontor i bästa cityläge

Storlek: 195 kvm
Område: City/CBD,
Sveavägen/Kungsgatan
Antal personer: 15

Typ: Kontor
Våningsplan: 5
Tillträde: Flexibelt

Beskrivning

Välkommen till ett inspirerande och mycket ljust kontor i ett attraktivt hörnläge där Sveavägen möter Apelbergsgatan. Här erbjuds en trivsamt och effektiv arbetsmiljö med plats för upp till 15 medarbetare.

Lokalen är nyligen renoverad med genomtänkta materialval och erbjuder en ljus och luftig känsla tack vare generösa fönsterpartier

i två väderstreck samt fina rums-höjder. Planlösningen skapar en naturlig balans mellan öppna ytor och rum för fokus och möten, vilket gör kontoret både funktionellt och representativt.

Fastigheten erbjuder ett bekvämt och komplett serviceutbud med garage, cykelparkering och omklädningsrum.

Kontakta oss

E-post: uthyrning@hufvudstaden.se

Telefon: 08-762 90 00




Läs mer



HUFVUDSTADEN

SVEAVÄGEN 28, PLAN 5 TR

ca. 195 kvm

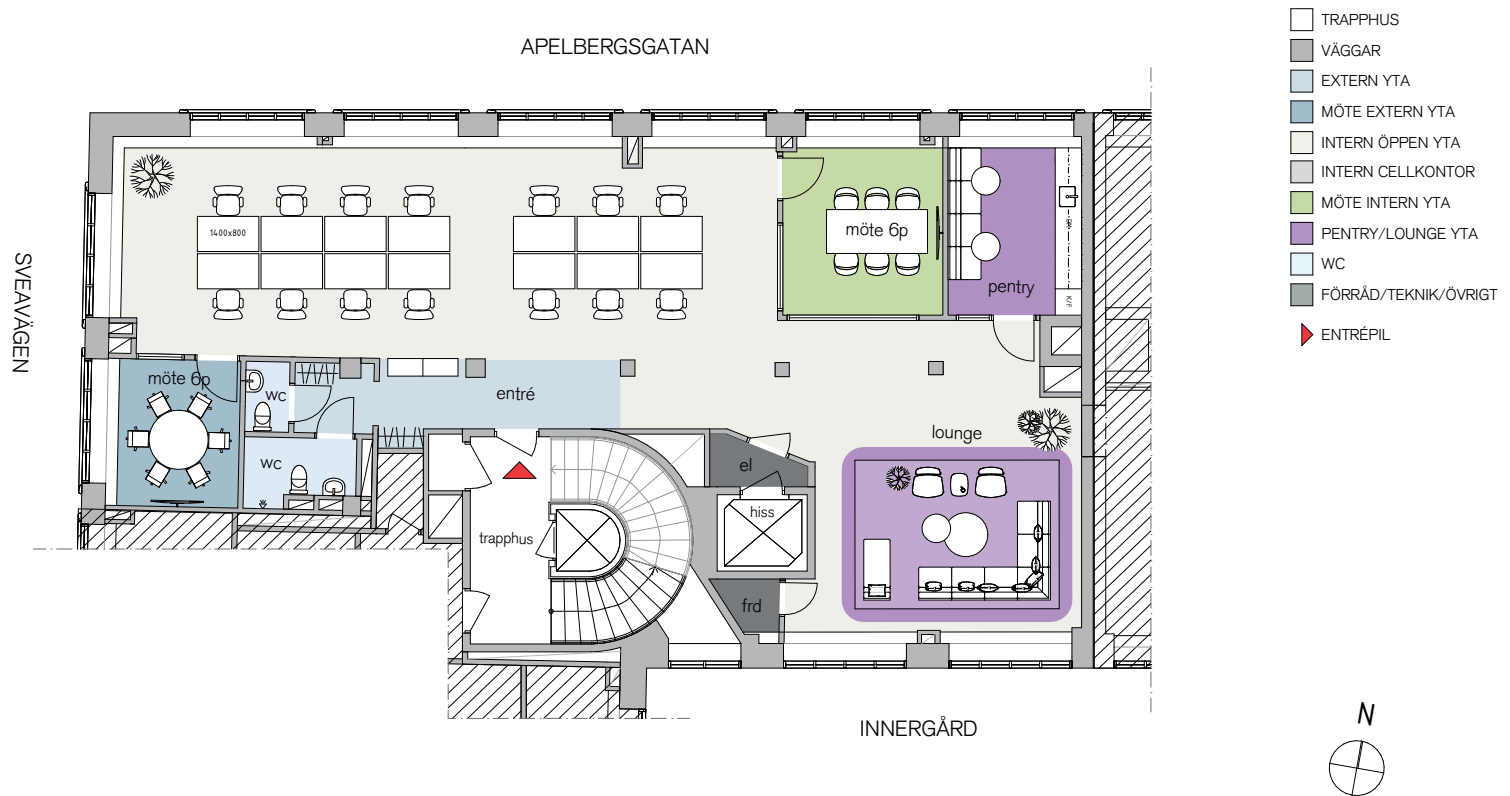

Kv. Oxhuvudet 18
14 Arbetsplatser (dimensionerat för 15p.)
Skala 1:100(A3)
2026-05-05



SKALA 1:100



HUFVUDSTADEN