


13 M²/PERS

- 2 st Konferensrum 10-12P
- 3 st Mötesrum 6-8P
- 1 st Mötesrum 4P
- Gästlounge
- 1 st Reception + backoffice
- Representationskök
- Kaffestation
- 3 st WC/RWC
- Kapprum

- Totalt 100 st Arbetsplatser
- 83 st Skrivbord 800x1400mm
- 6 st Kontorsrum 1P
- 10 st Touch down platser
- 2 st Mötesrum 4P
- 5 st Teamsrum 1P
- 2 st Samtalsrum 2P
- 1 st Vilrum
- 2 st Pentry/Kaffestation
- 6 st WC
- 1 st Kopiering
- 2 st Förråd

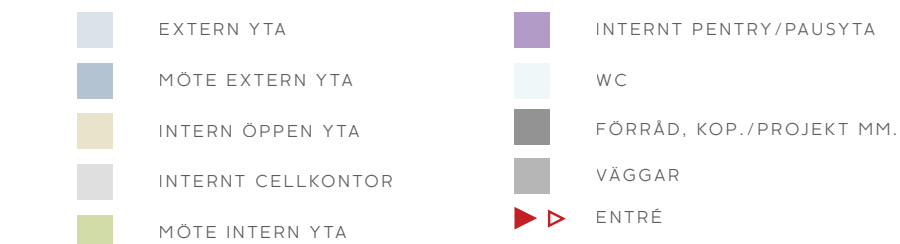

KONTORSSKISS
100 ST ARBETSPLATSER
SKALA 1:200/A3
2025-04-04

1:200 (A3)

0 1 2 5 m



HUFVUDSTADEN

ALT 2


NORRMALMSTORG 1-3, VÅN 2 TR

1329 KVM

14,5 M2/PERS

- EXTERN DEL
- 2 st Konferensrum 10-12P
 - 3 st Mötesrum 6-8P
 - 1 st Mötesrum 4P
 - Gästlounge
 - 1 st Reception + backoffice
 - Representationskök
 - Kaffestation
 - 3 st WC/RWC
 - Kapprum

- INTERN DEL
- Totalt 92 st Arbetsplatser
- 75 st Skrivbord 800x1400mm
 - 6 st Kontorsrum 1P
 - 10 st Touch down platser
 - 3 st Mötesrum 4-6P
 - 5 st Teamsrum 1P
 - 2 st Samtalsrum 2P
 - 1 st Vilrum
 - 2 st Pentry/Kaffestation
 - 6 st WC
 - 1 st Kopiering
 - 3 st Förråd

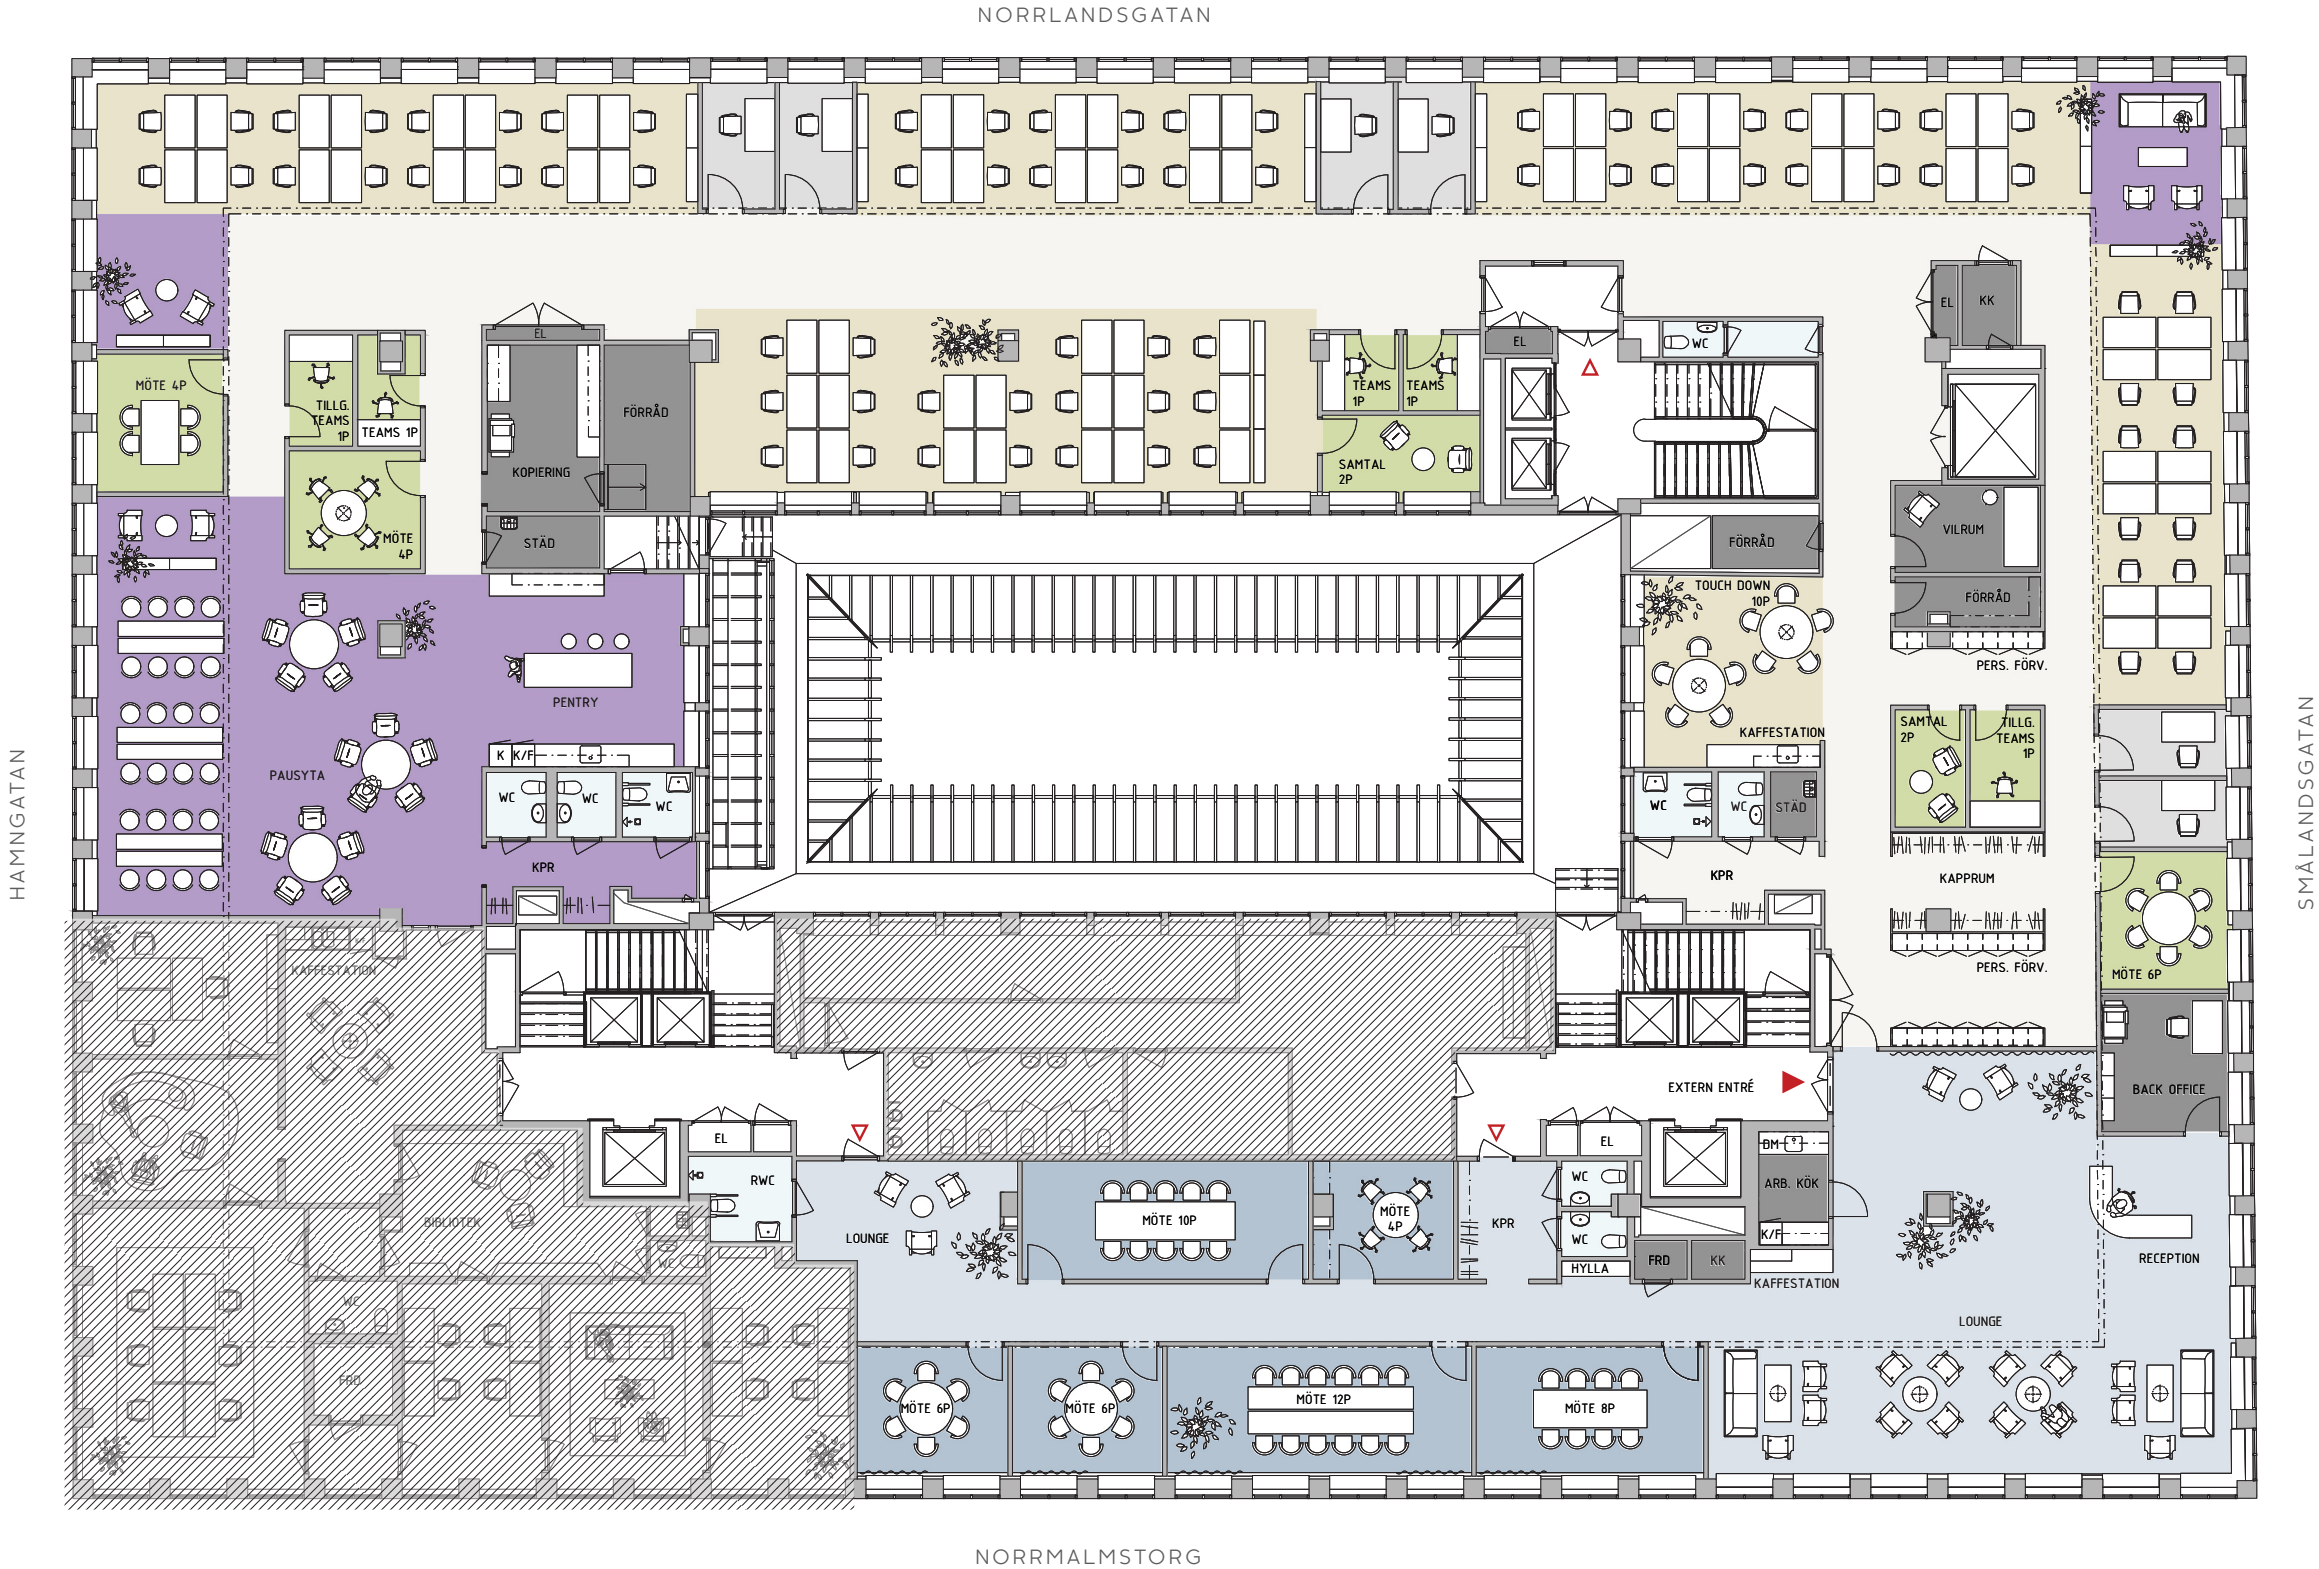

KV. PACKARHUSET

KONTORSSKISS
92 ST ARBETSPLATSER
SKALA 1:200/A3
2025-04-04

- | | |
|--------------------|--------------------------|
| EXTERN YTA | INTERNT PENTRY/PAUSYTA |
| MÖTE EXTERN YTA | WC |
| INTERN ÖPPEN YTA | FÖRRÅD, KOP./PROJEKT MM. |
| INTERNT CELLKONTOR | VÄGGAR |
| MÖTE INTERN YTA | ENTRÉ |

1:200 (A3)

0 1 2 5 m



HUFVUDSTADEN

14,5 M2/PERS

EXTERN DEL

- 2 st Konferensrum 10-12P
- 3 st Mötesrum 6-8P
- 1 st Mötesrum 4P
- Gästlounge
- 1 st Reception + backoffice
- Representationskök
- Kaffestation
- 3 st WC/RWC
- Kapprum

INTERN DEL

Totalt 92 st Arbetsplatser

- 75 st Skrivbord 800x1400mm
- 6 st Kontorsrum 1P
- 10 st Touch down platser
- 3 st Mötesrum 4-6P
- 5 st Teamsrum 1P
- 2 st Samtalsrum 2P
- 1 st Vilrum
- 2 st Pentry/Kaffestation
- 6 st WC
- 1 st Kopiering
- 3 st Förråd


KRÜGERHÖRNAN

Totalt 17 st Arbetsplatser

- 17 st Skrivbord
- 1 st Pentry/Kaffestation
- 1 st Bibliotek
- Loungeytor
- 2 st WC
- 1 st Förråd

KV. PACKARHUSET

KONTORSSKISS
109 ST ARBETSPLATSER
SKALA 1:200/A3
2025-04-04

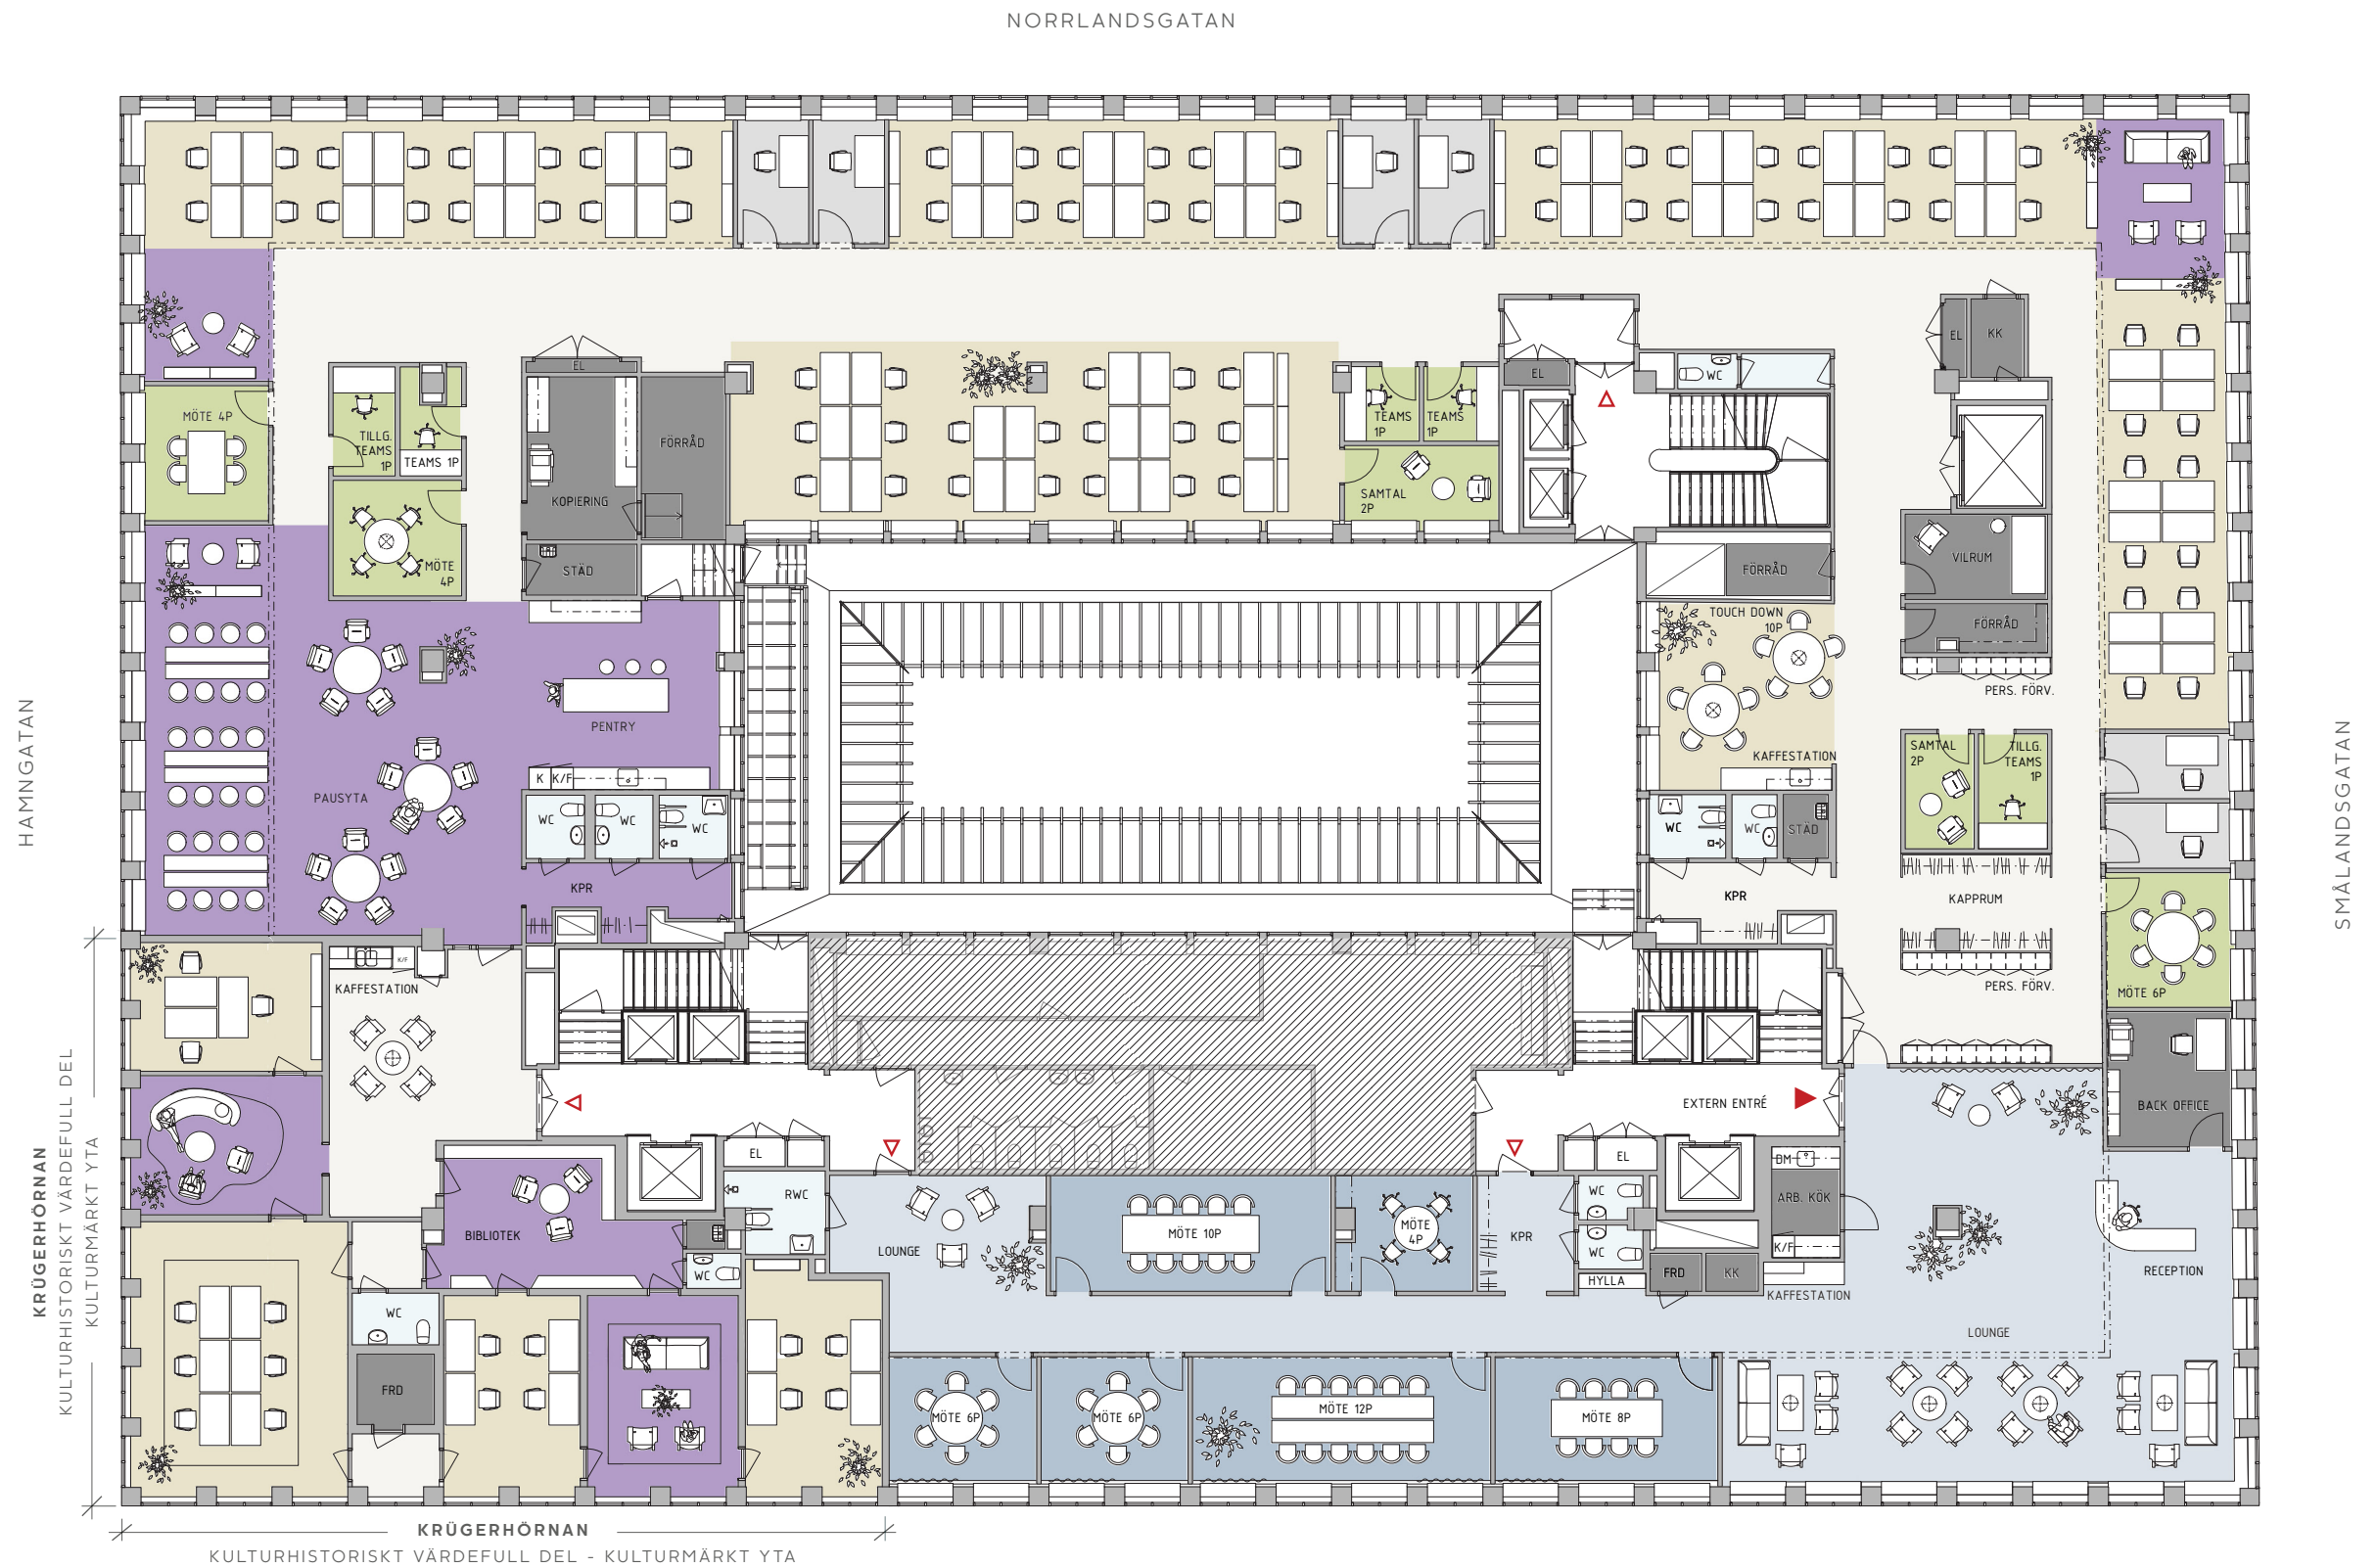

NORRMALMSTORG

1:200 (A3)

A diagram of a step function on the interval $[0, 5]$. The function is defined as follows: $f(x) = 1$ for $x \in [0, 1]$, $f(x) = 0$ for $x \in (1, 2)$, and $f(x) = 1$ for $x \in [2, 5]$. The graph consists of three horizontal segments at heights 1, 0, and 1, connected by vertical jumps at $x = 1$ and $x = 2$. The x-axis is labeled with 0, 1, 2, and 5 m.



- | | | | |
|---|--------------------|---|--------------------------|
|  | EXTERN YTA |  | INTERNT PENTRY/PAUSYTA |
|  | MÖTE EXTERN YTA |  | WC |
|  | INTERN ÖPPEN YTA |  | FÖRRÅD, KOP./PROJEKT MM. |
|  | INTERNT CELLKONTOR |  | VÄGGAR |
|  | MÖTE INTERN YTA |  | ENTRÉ |

HUFVUDSTADEN