


KUNGSGATAN 36, 7 TR
ca. 1270 kvm

APELBERGSGATAN



SVEAVÄGEN

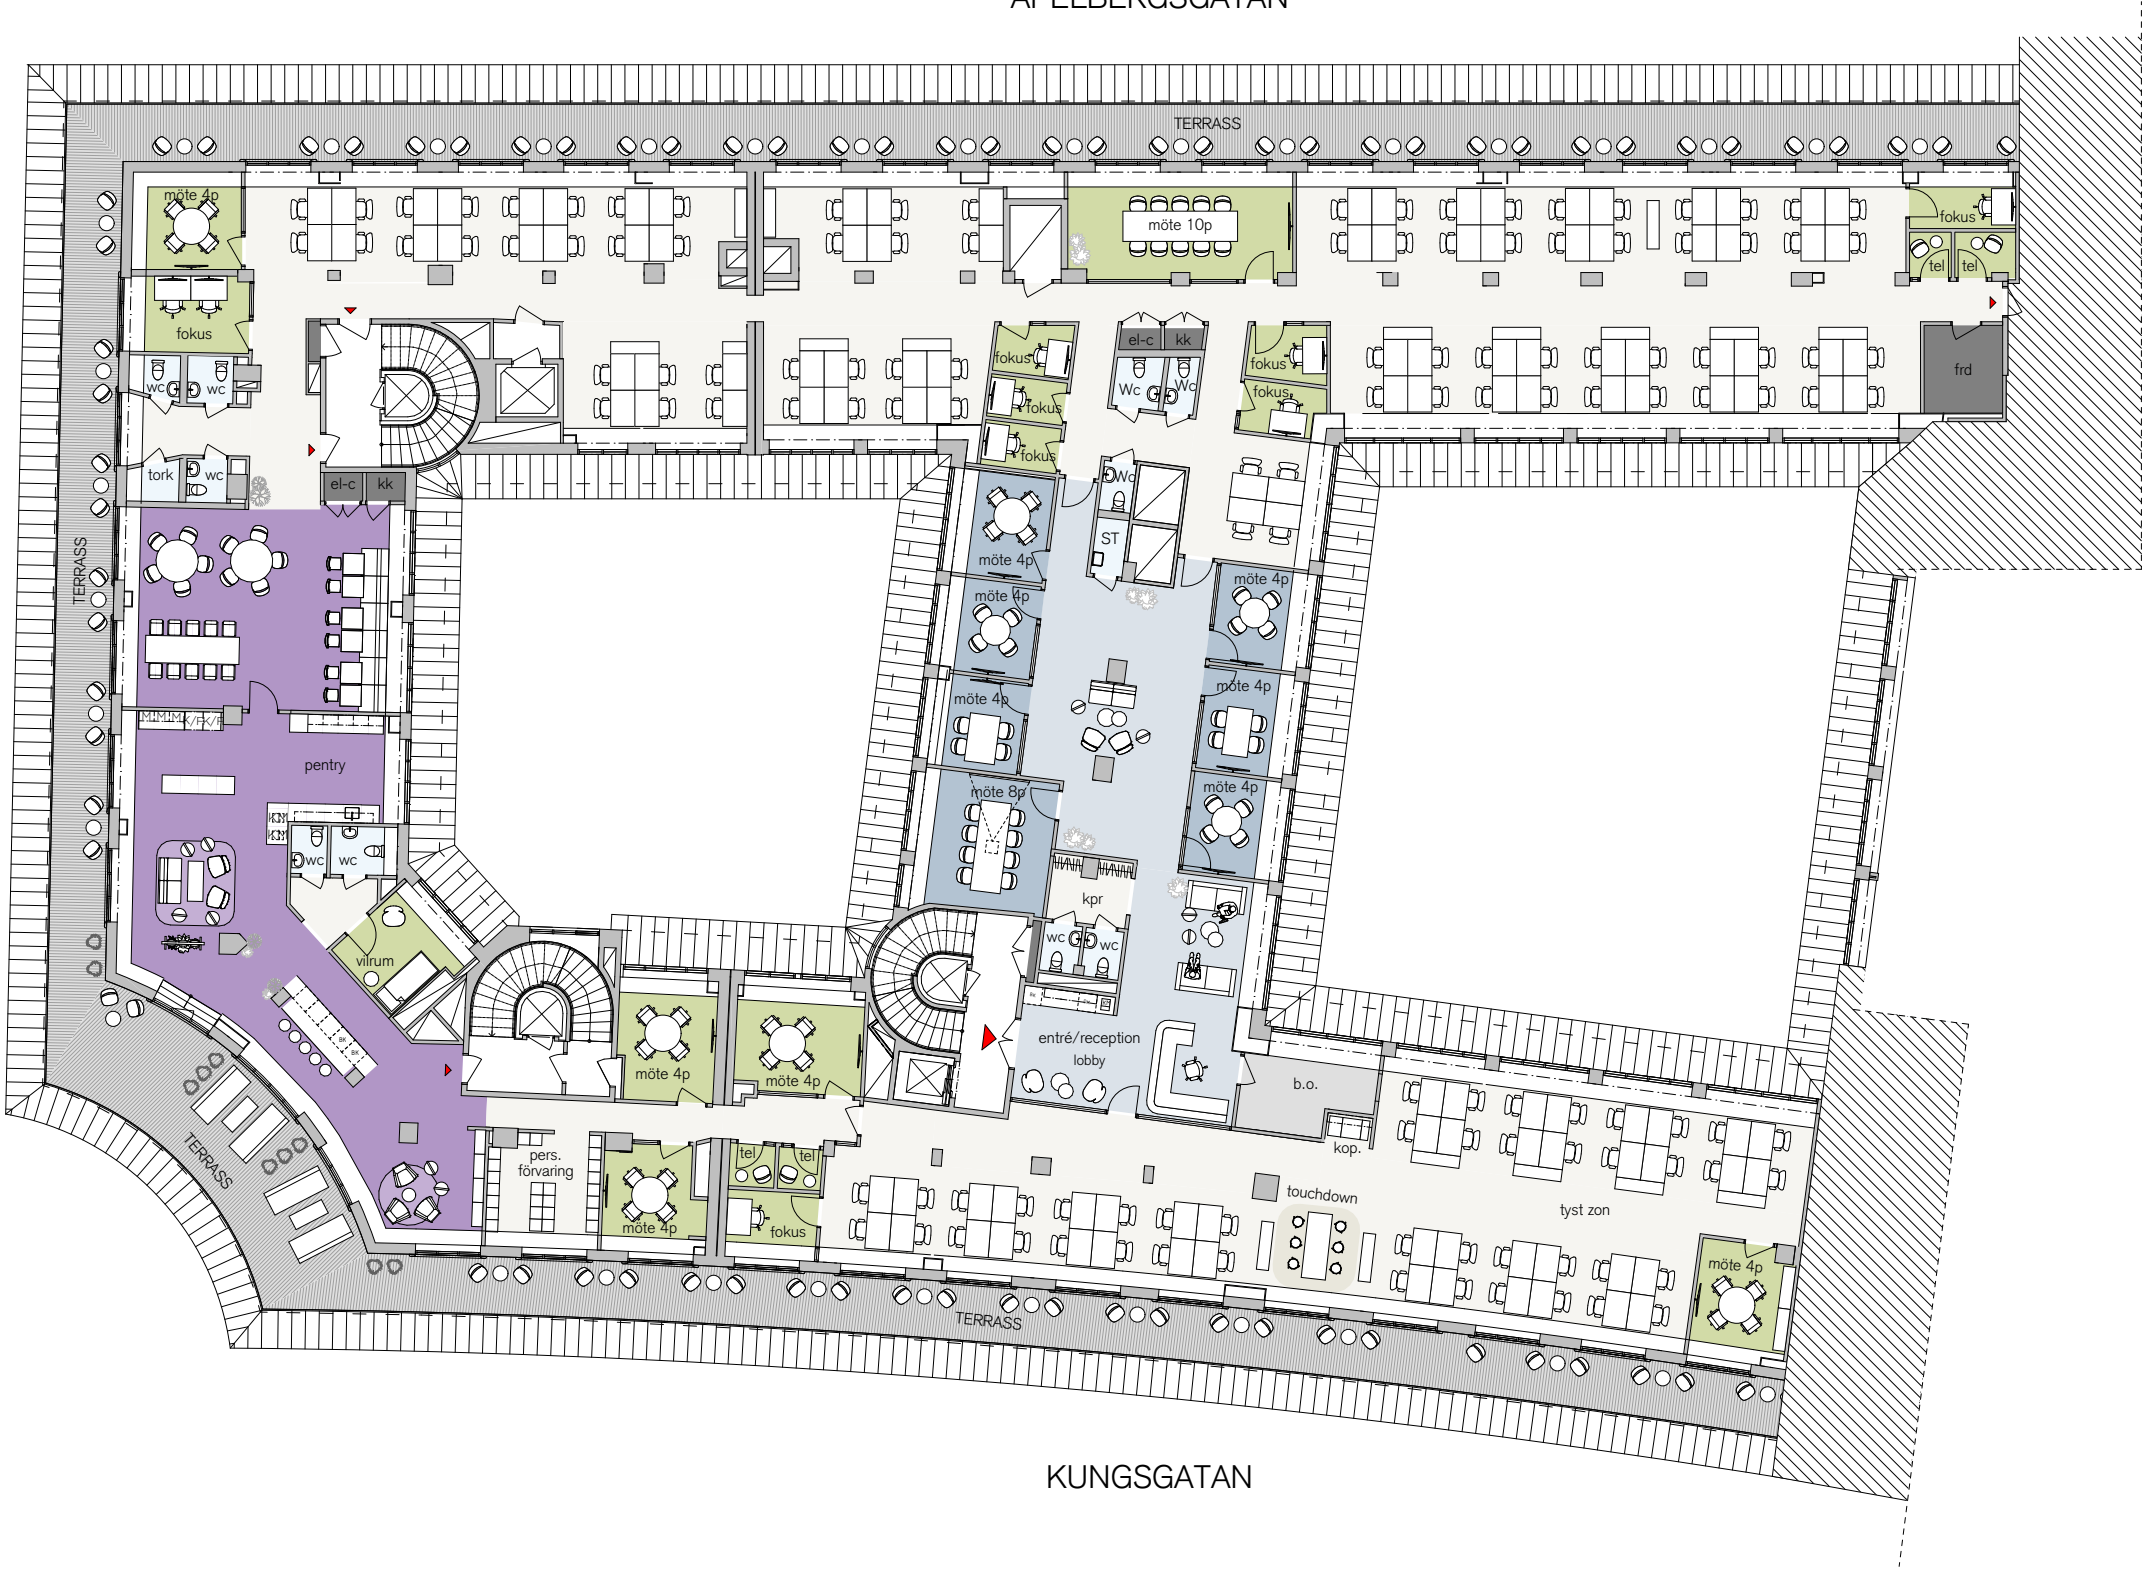

- TRAPPHUS
- VÄGGAR
- EXTERN YTA
- MÖTE EXTERN YTA
- INTERN ÖPPEN YTA
- INTERN CELLKONTOR
- MÖTE INTERN YTA
- PENTRY/ LOUNGE YTA
- WC/RWC/STÄD
- FÖRRÅD/TEKNIK/ÖVRIGT
- TERRASS
- ENTRÉPIL
- 1200x800

KUNGSGATAN

Kv. Oxhuvudet
120 arbetsplatser
Skala 1:250(A3)
2025-04-30

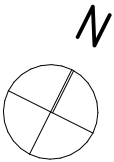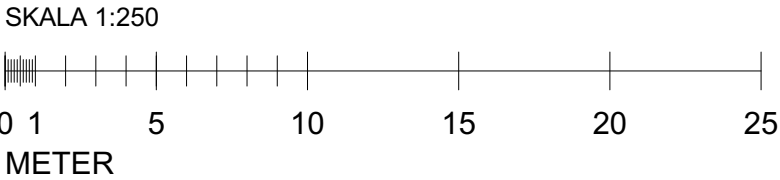

HUFVUDSTADEN