


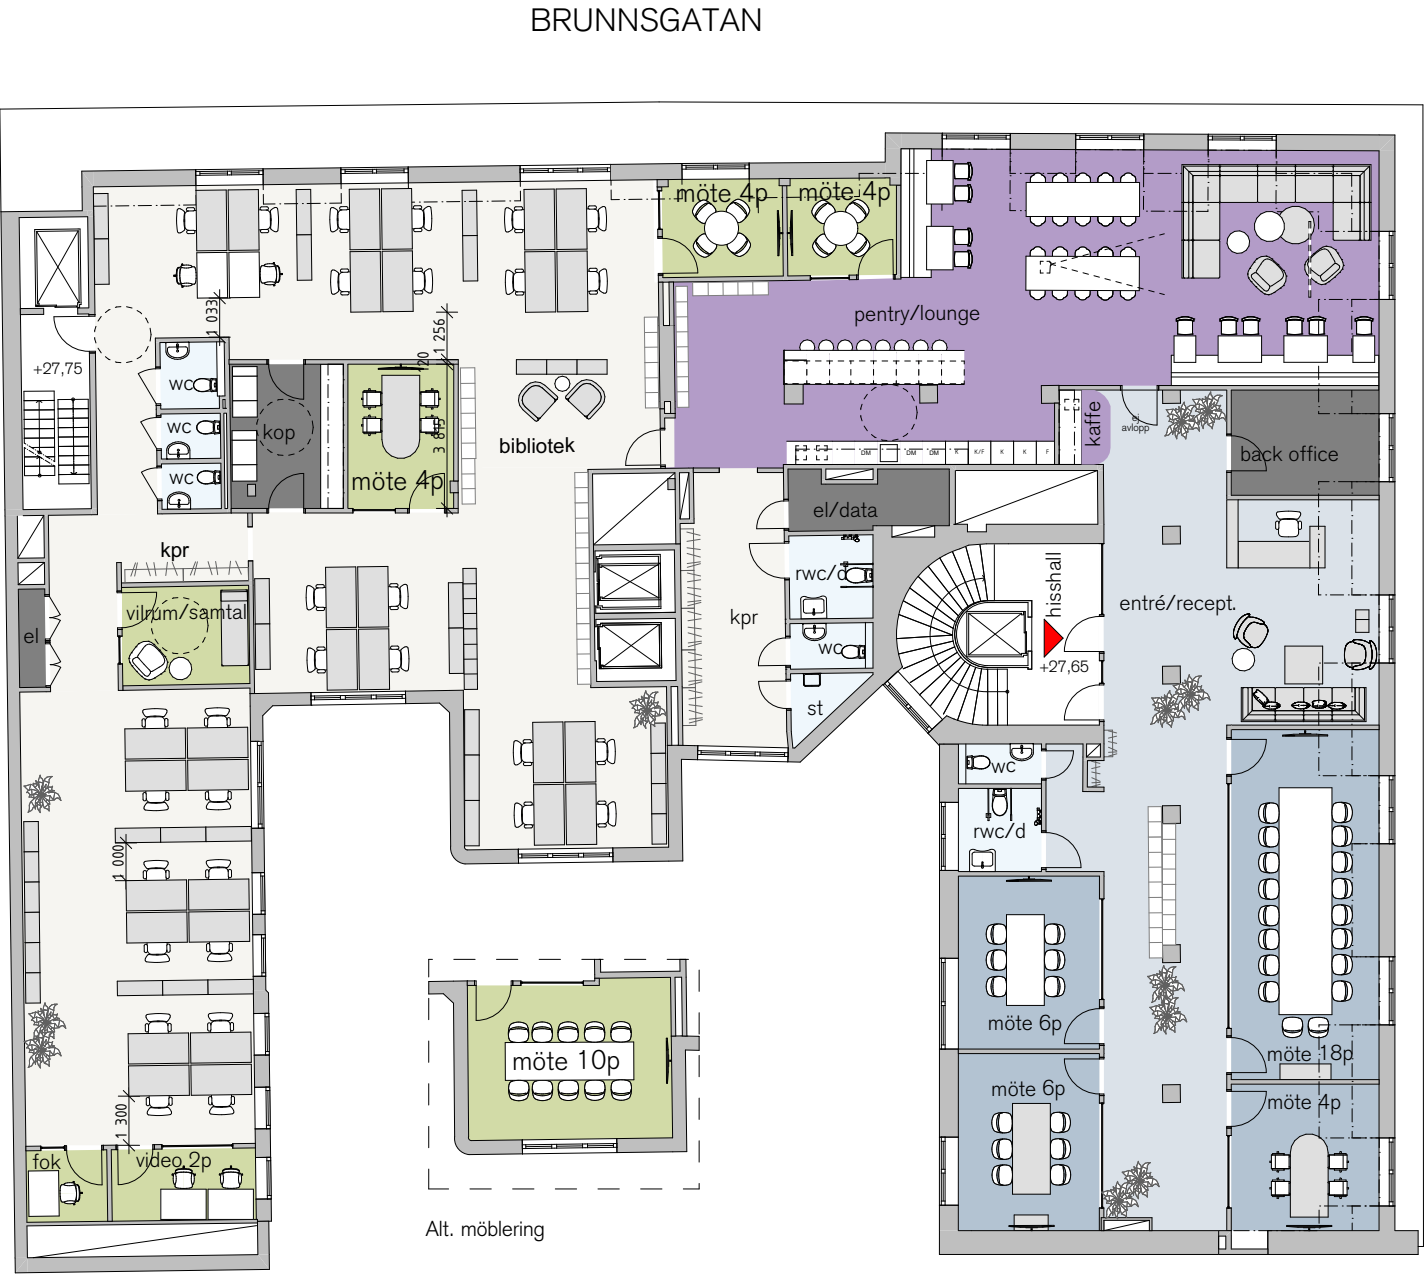

- TRAPPHUS
- VÄGGAR
- EXTERN YTA
- MÖTE EXTERN YTA
- INTERN ÖPPEN YTA
- INTERN CELLKONTOR
- MÖTE INTERN YTA
- PENTRY/LOUNGE YTA
- WC
- FÖRRÅD/TEKNIK/ÖVRIGT
- ENTRÉPIL HUVUDENTRÉ
- 1600X800
- 1200X800
- BEFINTLIGA MÖBLER

