

ALT 3

NORRMALMSTORG 1-3, VÅN 2 TR

CA 1570 KVM

14,5 M2/PERS

EXTERN DEL


- 2 st Konferensrum 10-12P
- 3 st Mötesrum 6-8P
- 1 st Mötesrum 4P
- Gästlounge
- 1 st Reception + backoffice
- Representationskök
- Kaffestation
- 3 st WC/RWC
- Kapprum

INTERN DEL

- Totalt 92 st Arbetsplatser
- 75 st Skrivbord 800x1400mm
 - 6 st Kontorsrum 1P
 - 10 st Touch down platser
 - 3 st Mötesrum 4-6P
 - 5 st Teamsrum 1P
 - 2 st Samtalsrum 2P
 - 1 st Vilrum
 - 2 st Pentry/Kaffestation
 - 6 st WC
 - 1 st Kopiering
 - 3 st Förråd

KRÜGERHÖRNAN

- Totalt 17 st Arbetsplatser
- 17 st Skrivbord
 - 1 st Pentry/Kaffestation
 - 1 st Bibliotek
 - Loungeytor
 - 2 st WC
 - 1 st Förråd

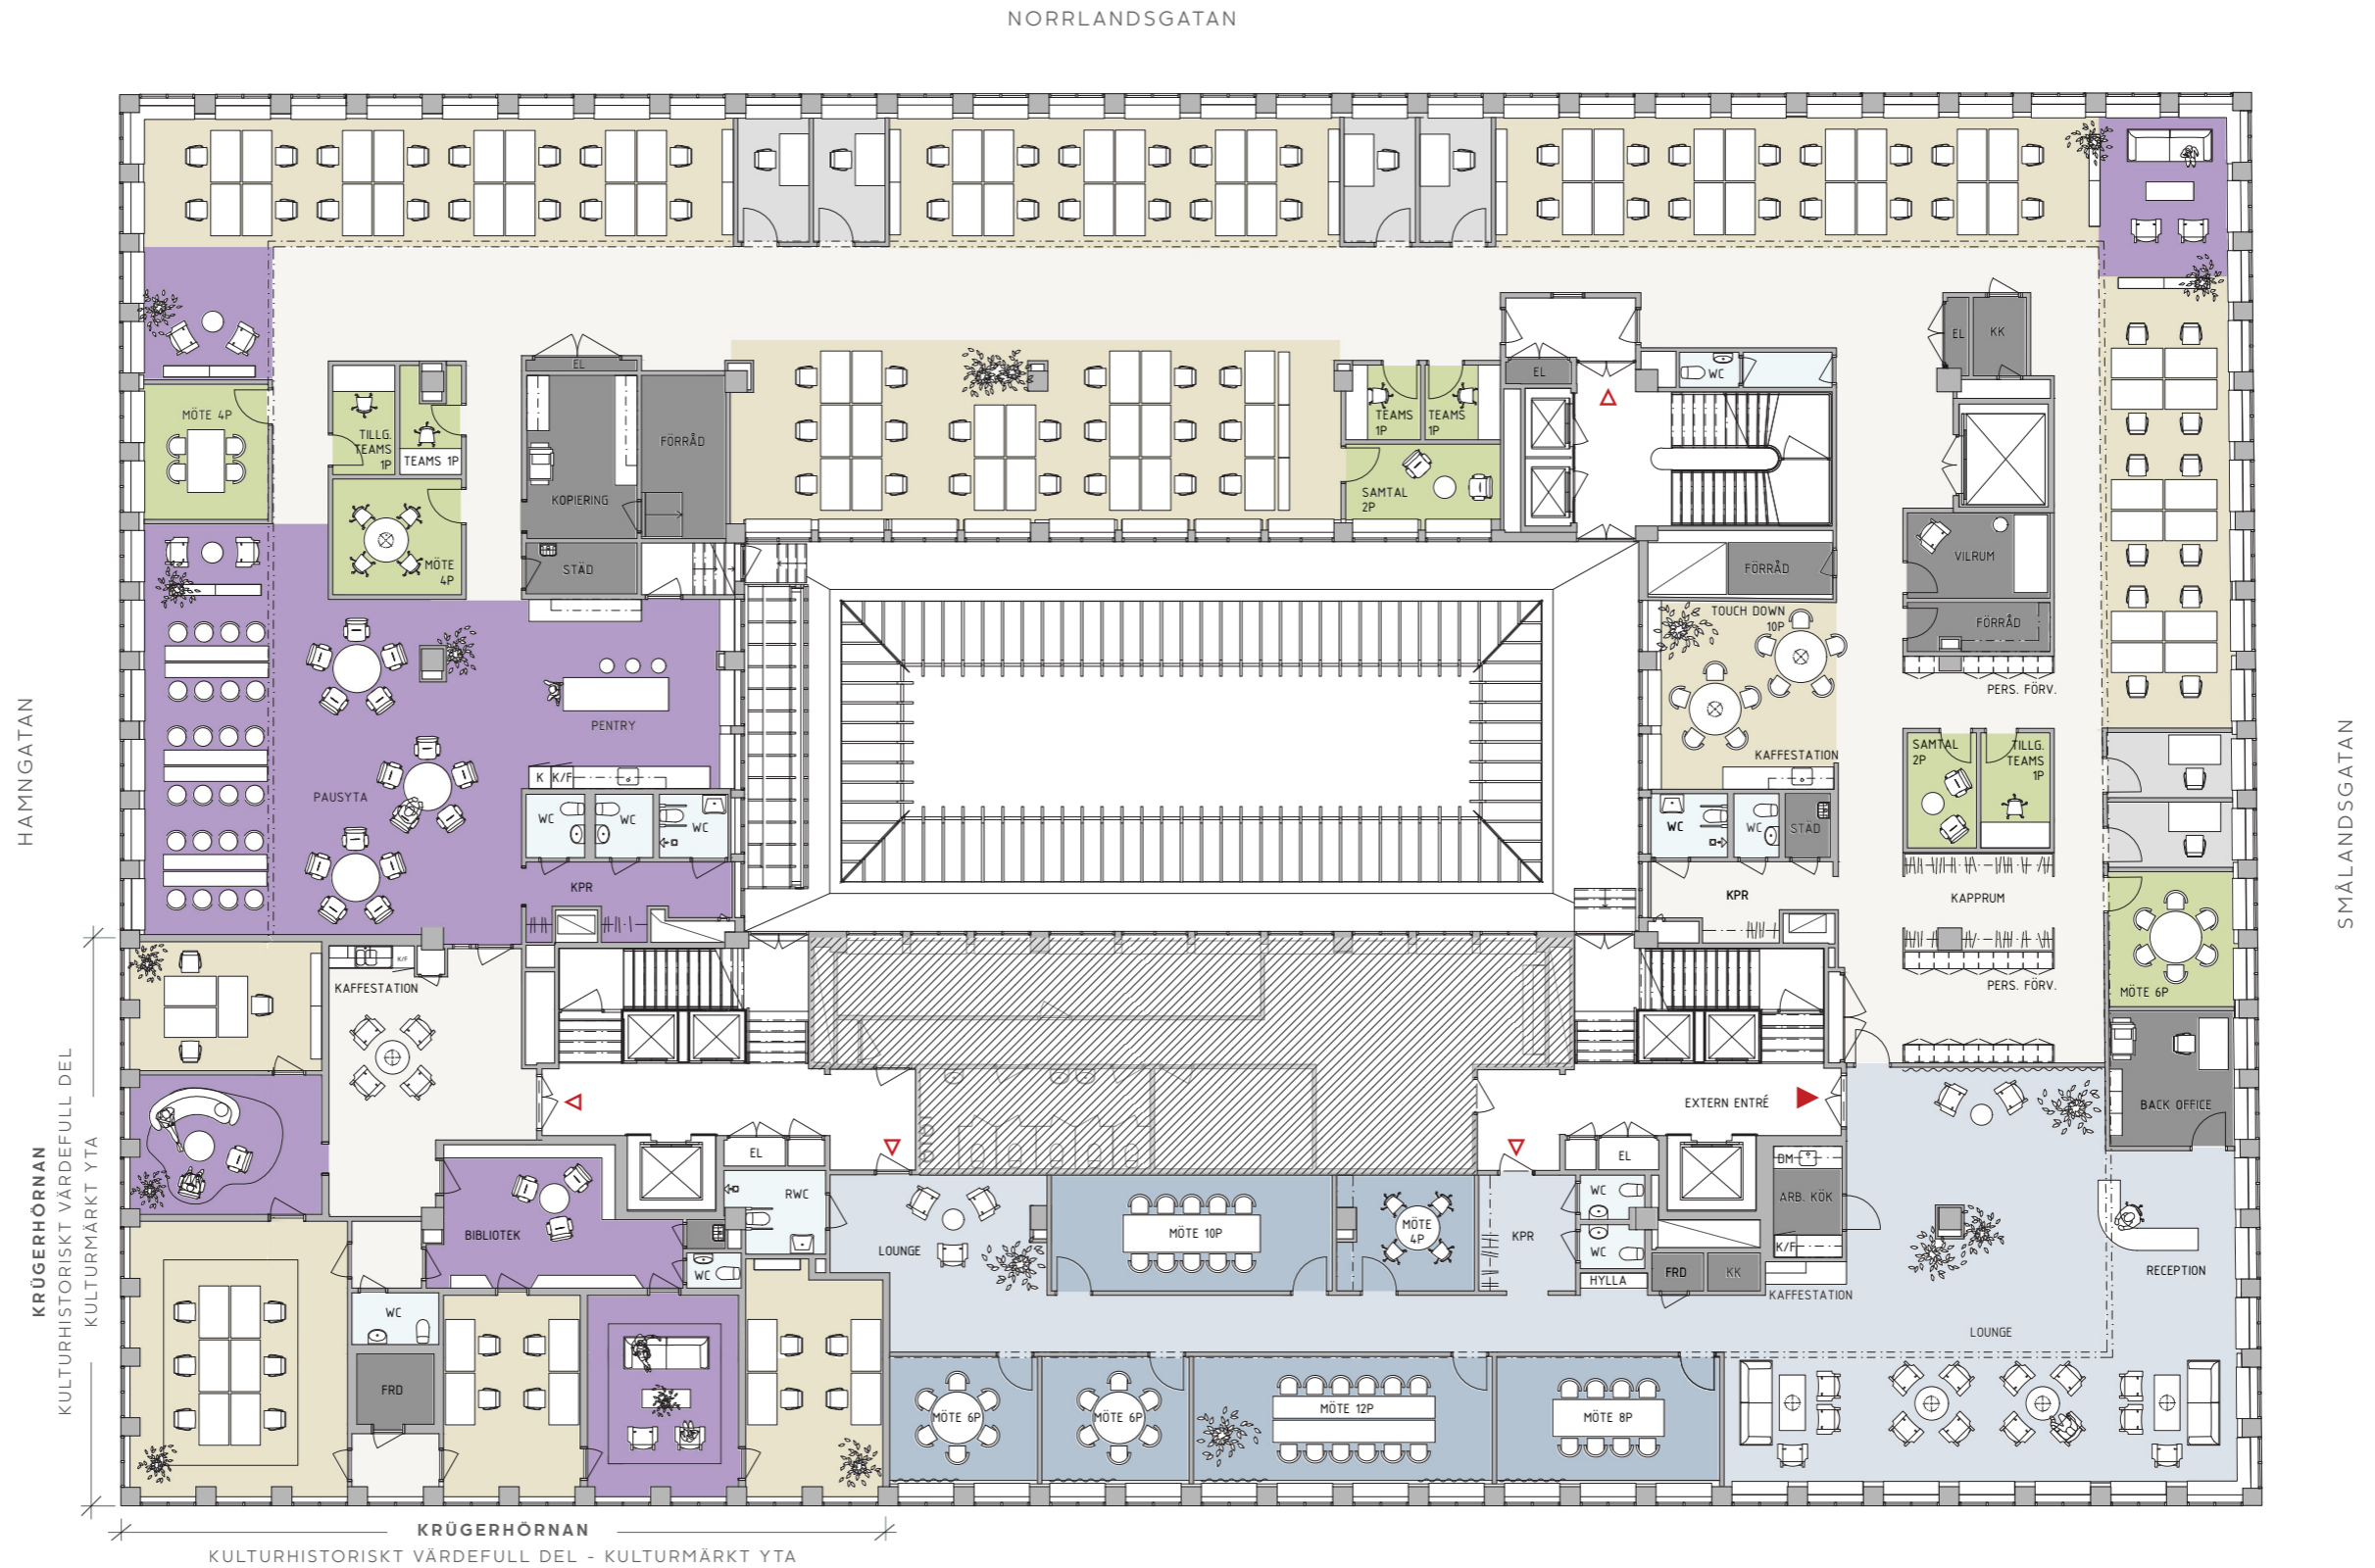

KV. PACKARHUSET

KONTORSSKISS
109 ST ARBETSPLATSER
SKALA 1:200/A3
2025-04-04



NORRMALMSTORG

1:200 (A3)

0 1 2 5 m



HUFVUDSTADEN