


SVEAVÄGEN 28, PLAN 5 TR

ca. 195 kvm

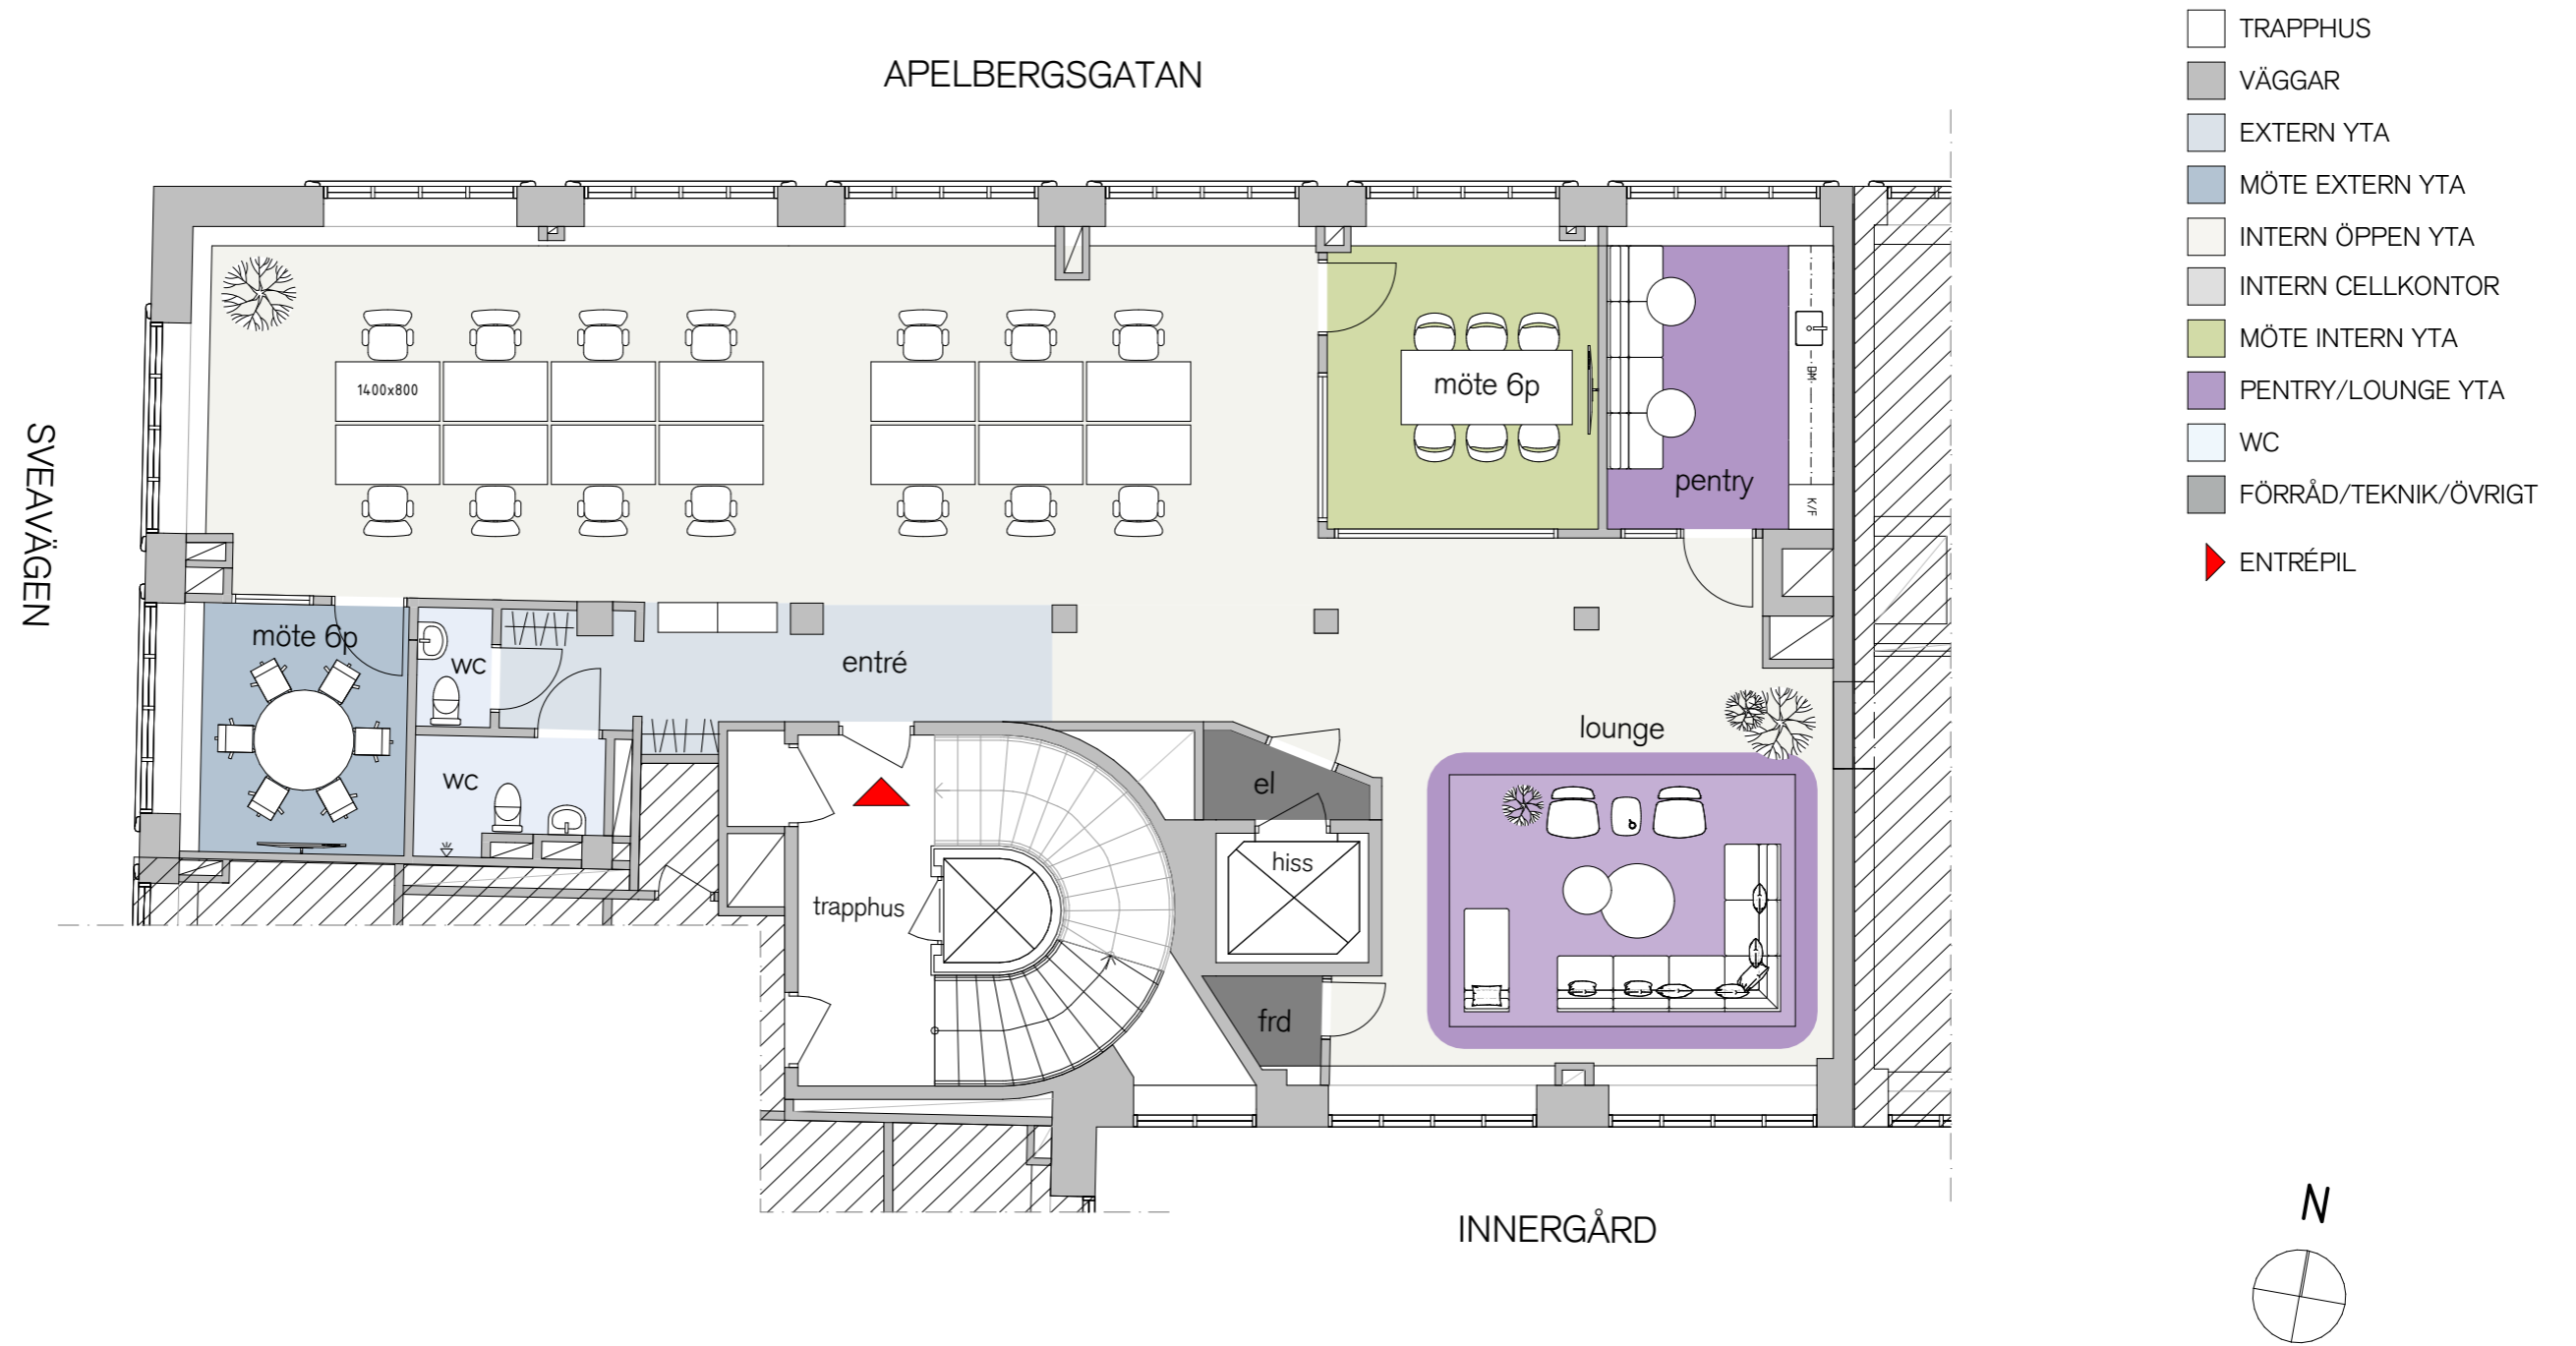

Kv. Oxhuvudet 18
14 Arbetsplatser (dimensionerat för 15p.)
Skala 1:100(A3)
2026-05-05



SKALA 1:100



HUFVUDSTADEN