


SLUSSPLAN 5-9, Plan 3 Tr
Ca. 281 m²

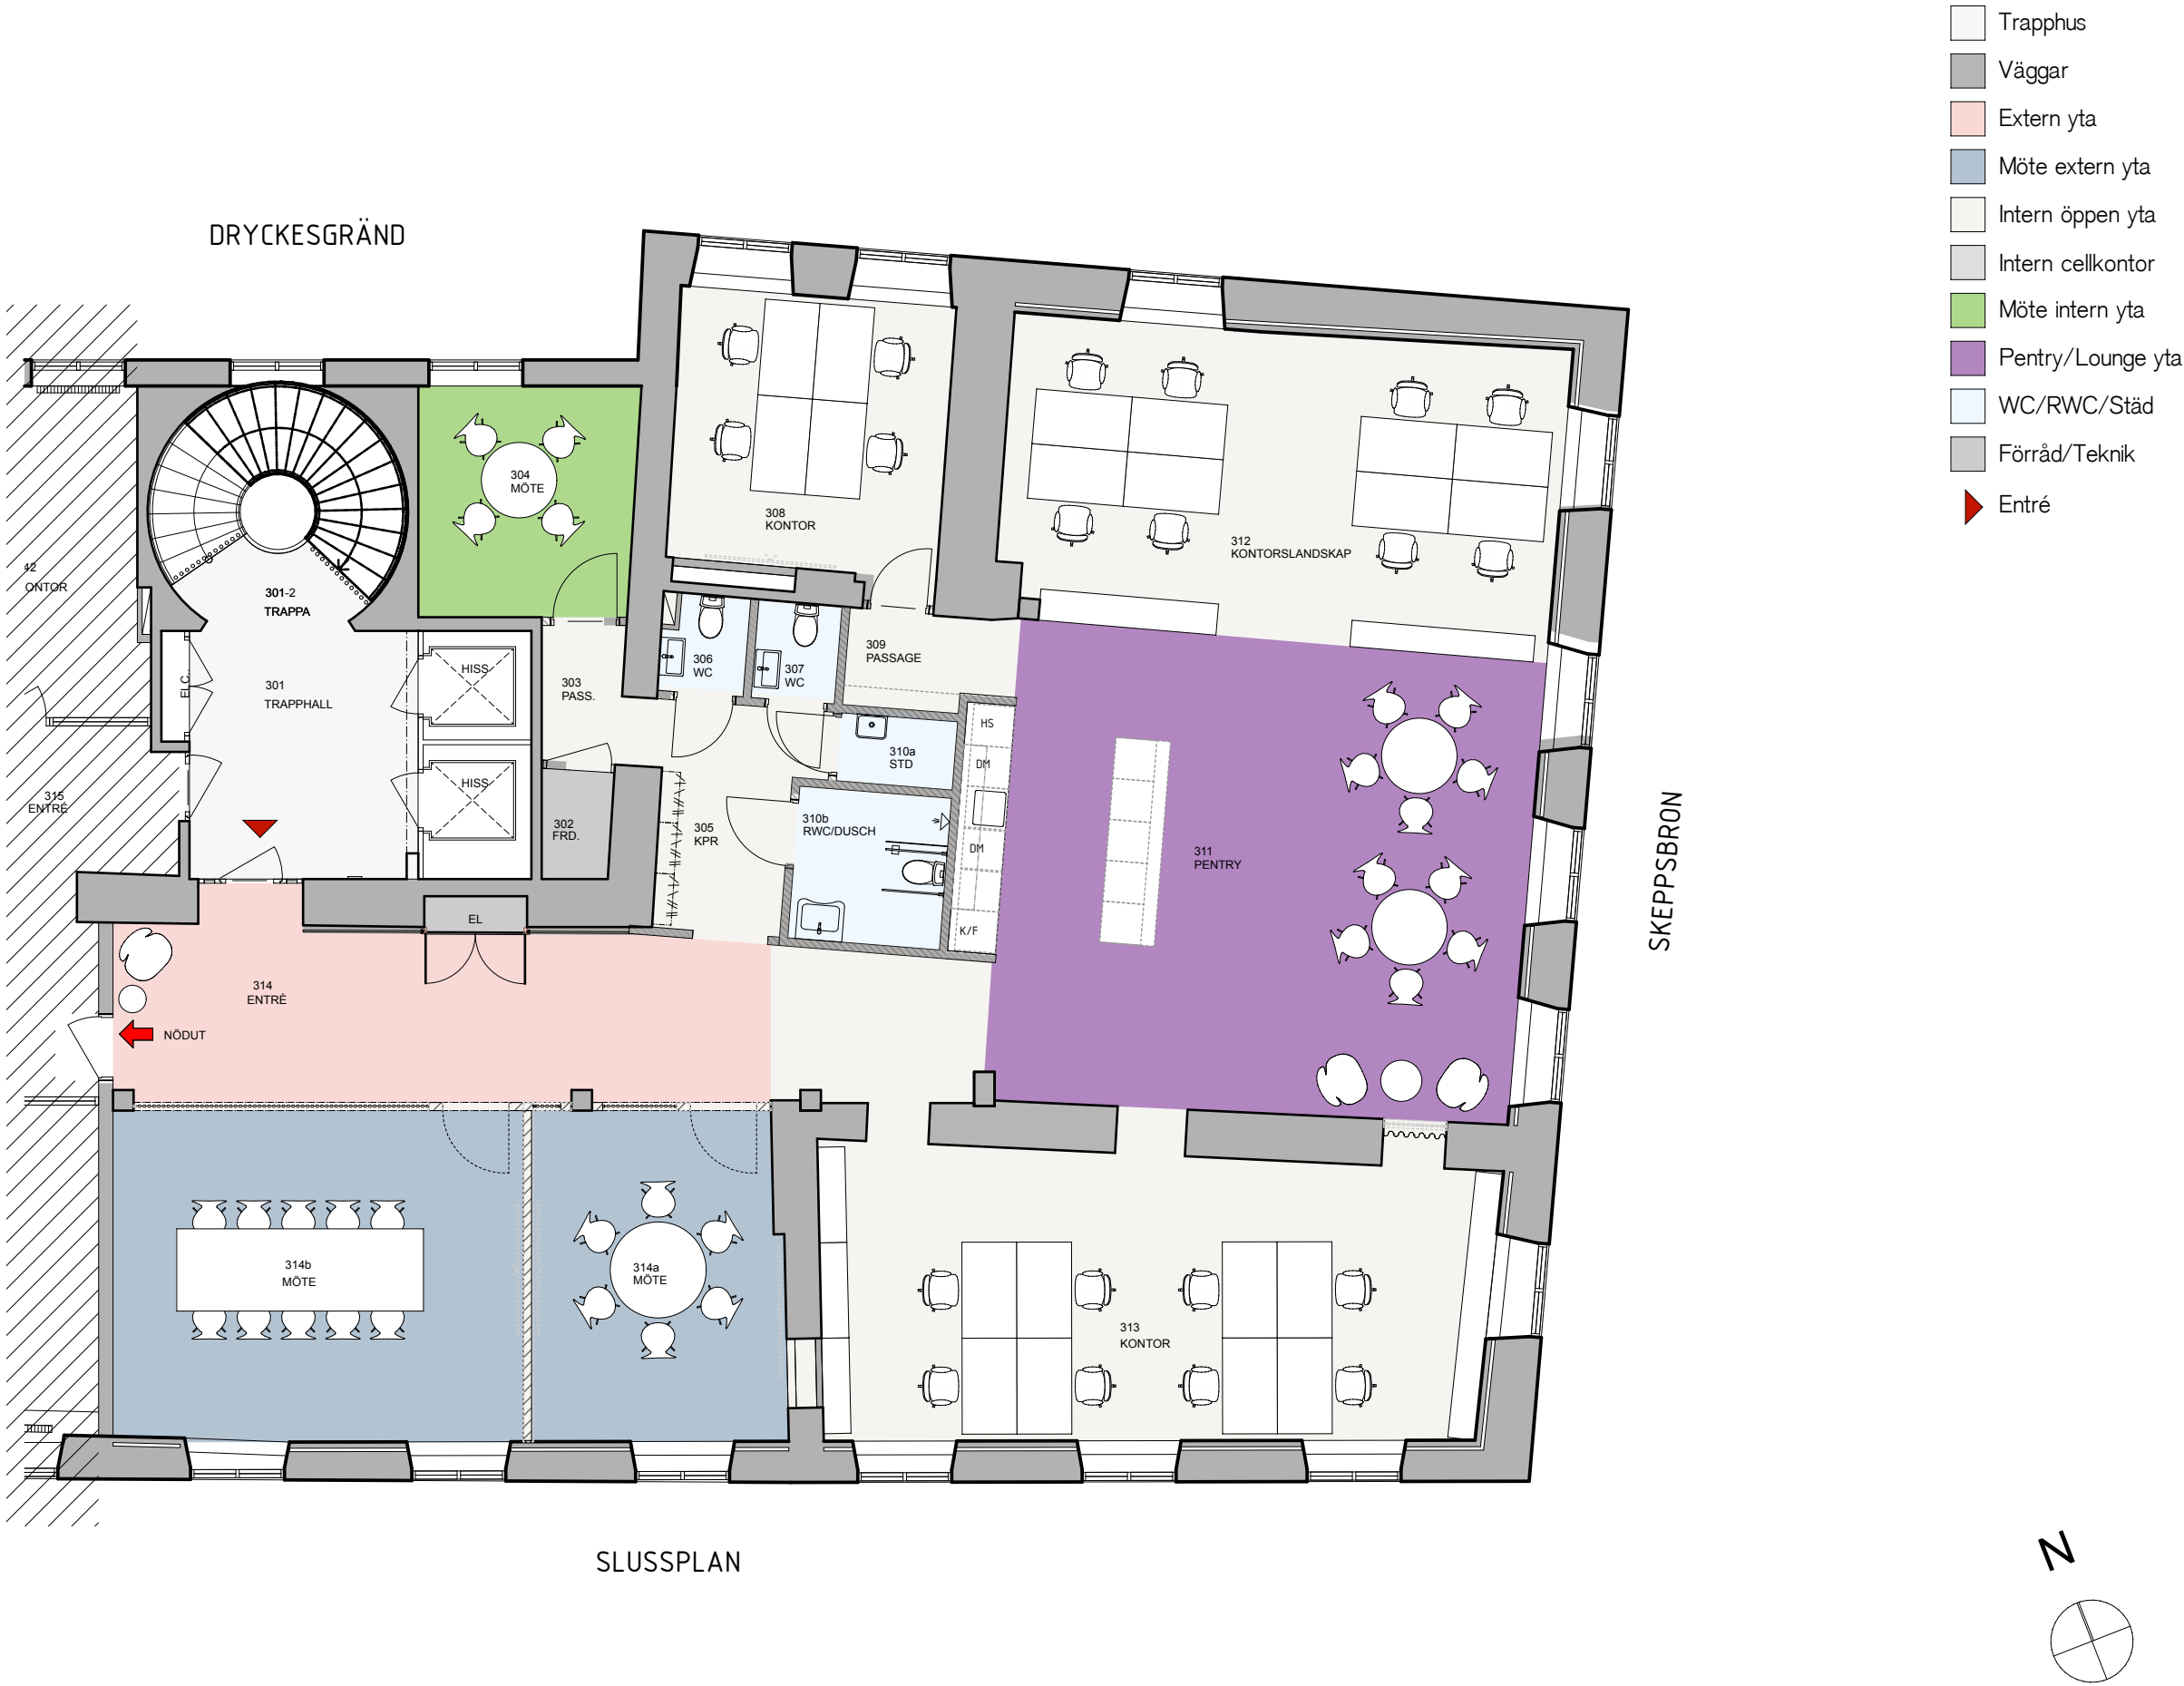

Kv. Achilles 1
Kontor
20 arbetsplatser vid skrivbord (bord 1400X800)
Skala 1:100 (A3)
Datum: 2025-08-11

SKALA 1:100 (A3)



SAGA
Arkitektur & Design

HUFVUDSTADEN