


SLUSSPLAN 5-9, Plan 5 Tr
Ca 234 m²

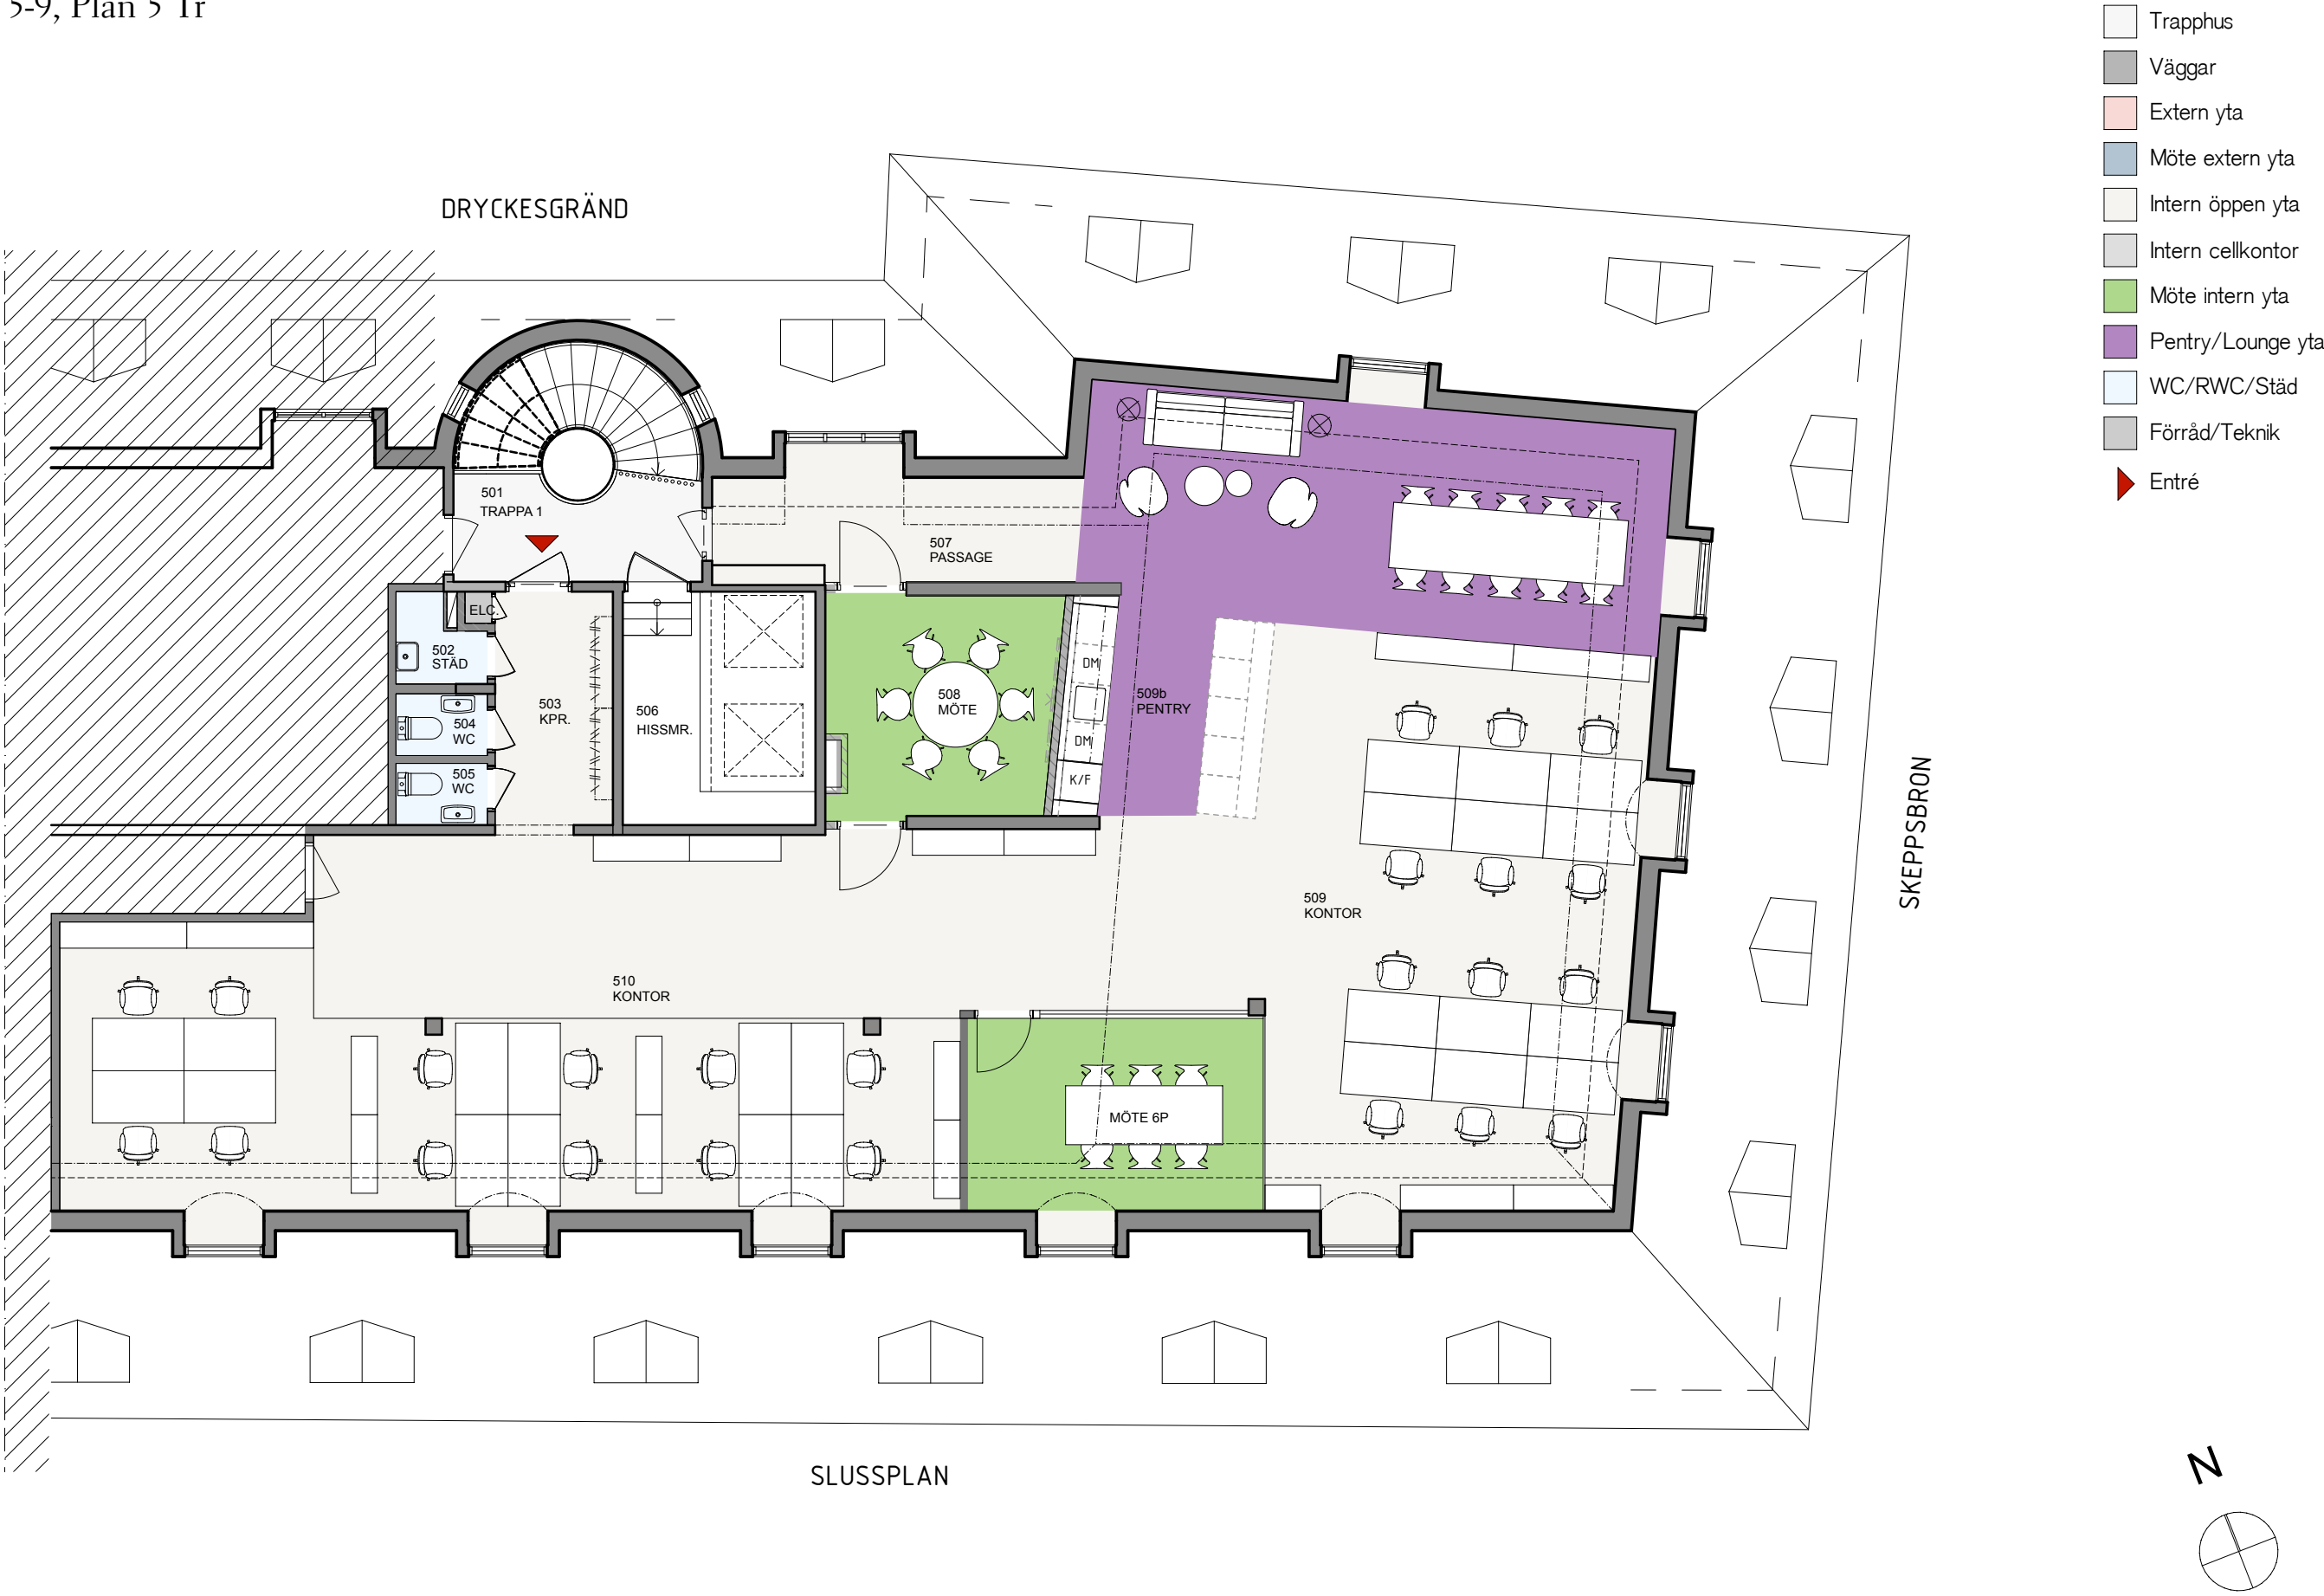

Kv. Achilles 1
Kontor
24 arbetsplatser vid skrivbord (bord 1400X800)
Skala 1:100 (A3)
Datum: 2025-08-11



SAGA
Arkitektur & Design

HUFVUDSTADEN