


# KÅKENHUSEN 38 - INDELNING HYRESGÄSTER

Entréer Norrlandsgatan 31 och Brunnsgatan 3

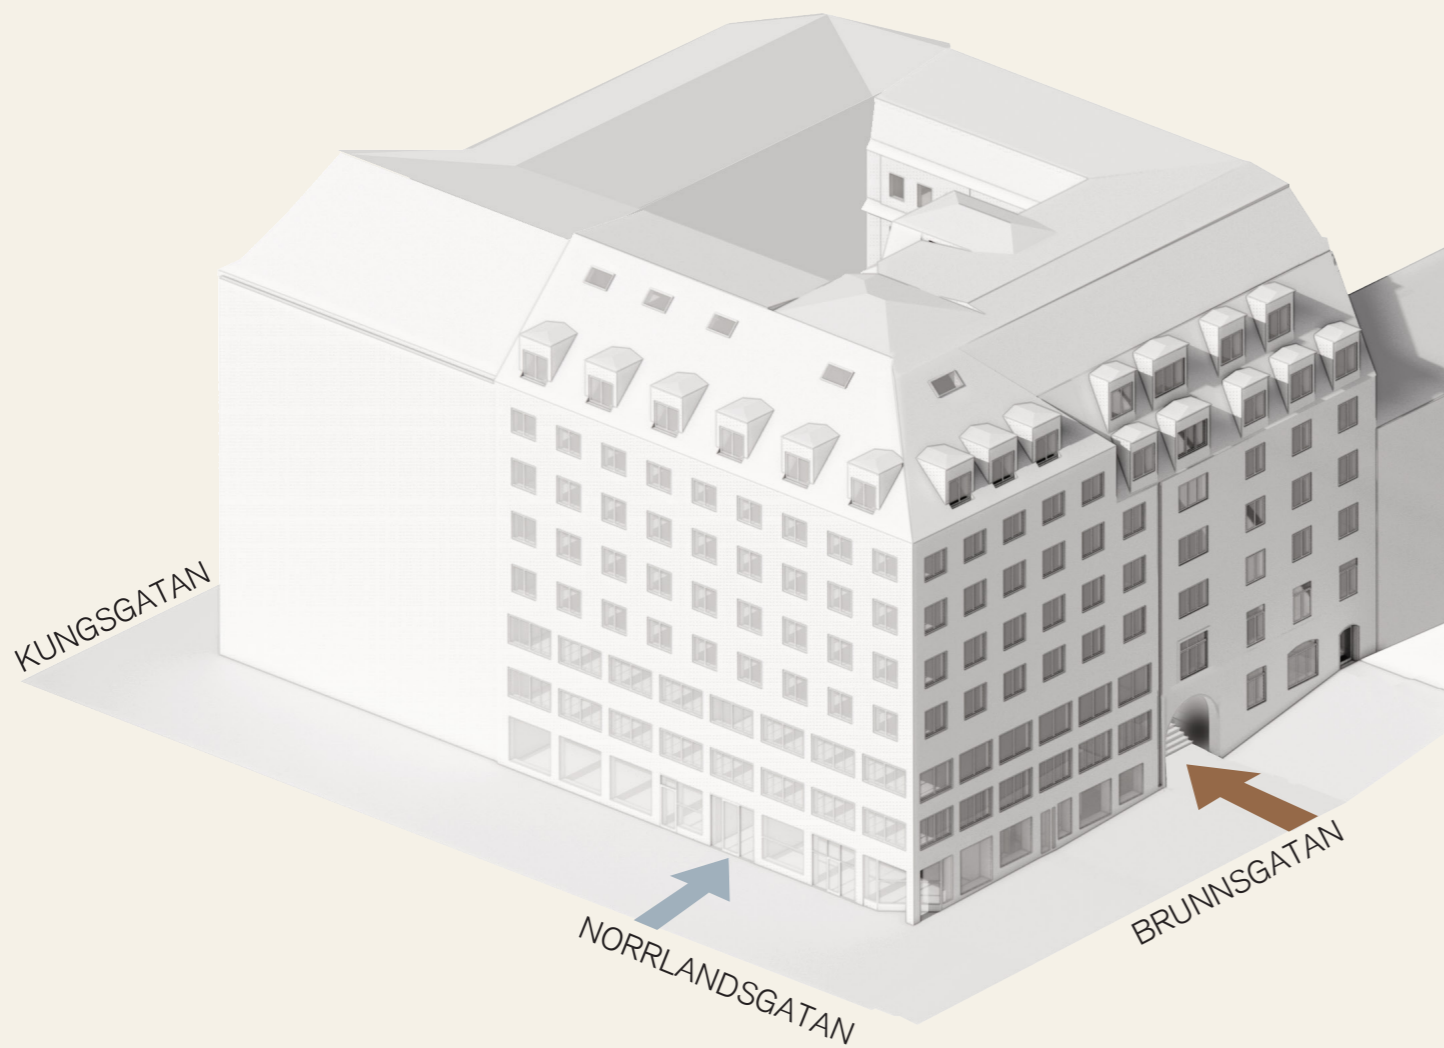

- Trapphus  
Norrlandsgatan 31
- Hissar  
Entré Brunnsgatan 3
- Hiss och trapphus  
Brunnsgatan 3b

