

BRUNNSGATAN 3, PLAN 1tr+2tr
ca 751 kvm+757 kvm




PLAN 1tr



PLAN 2tr

- TRAPPHUS
- VÄGGAR
- EXTERN YTA
- MÖTE EXTERN YTA
- INTERN ÖPPEN YTA
- INTERN CELLKONTOR
- MÖTE INTERN YTA
- PENTRY / LOUNGE YTA
- WC
- FÖRRÅD /TEKNIK /ÖVRIGT
- ENTRÉPIL HUVUDENTRÉ
- ENTRÉPIL SEKUNDÄR ENTRÉ

1400X800

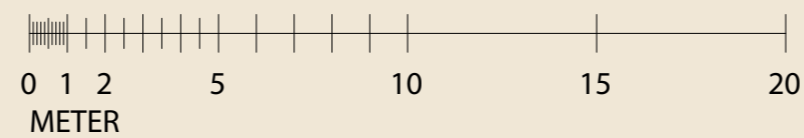

Kv. Kåkenhusen 38
94 ergonomiskaarbetsplatser
Skala 1:200 (A3)
Datum: 2024-11-21