


BIBLIOTEKSGATAN 9

Plan 7, 5 tr
ca 163 m²

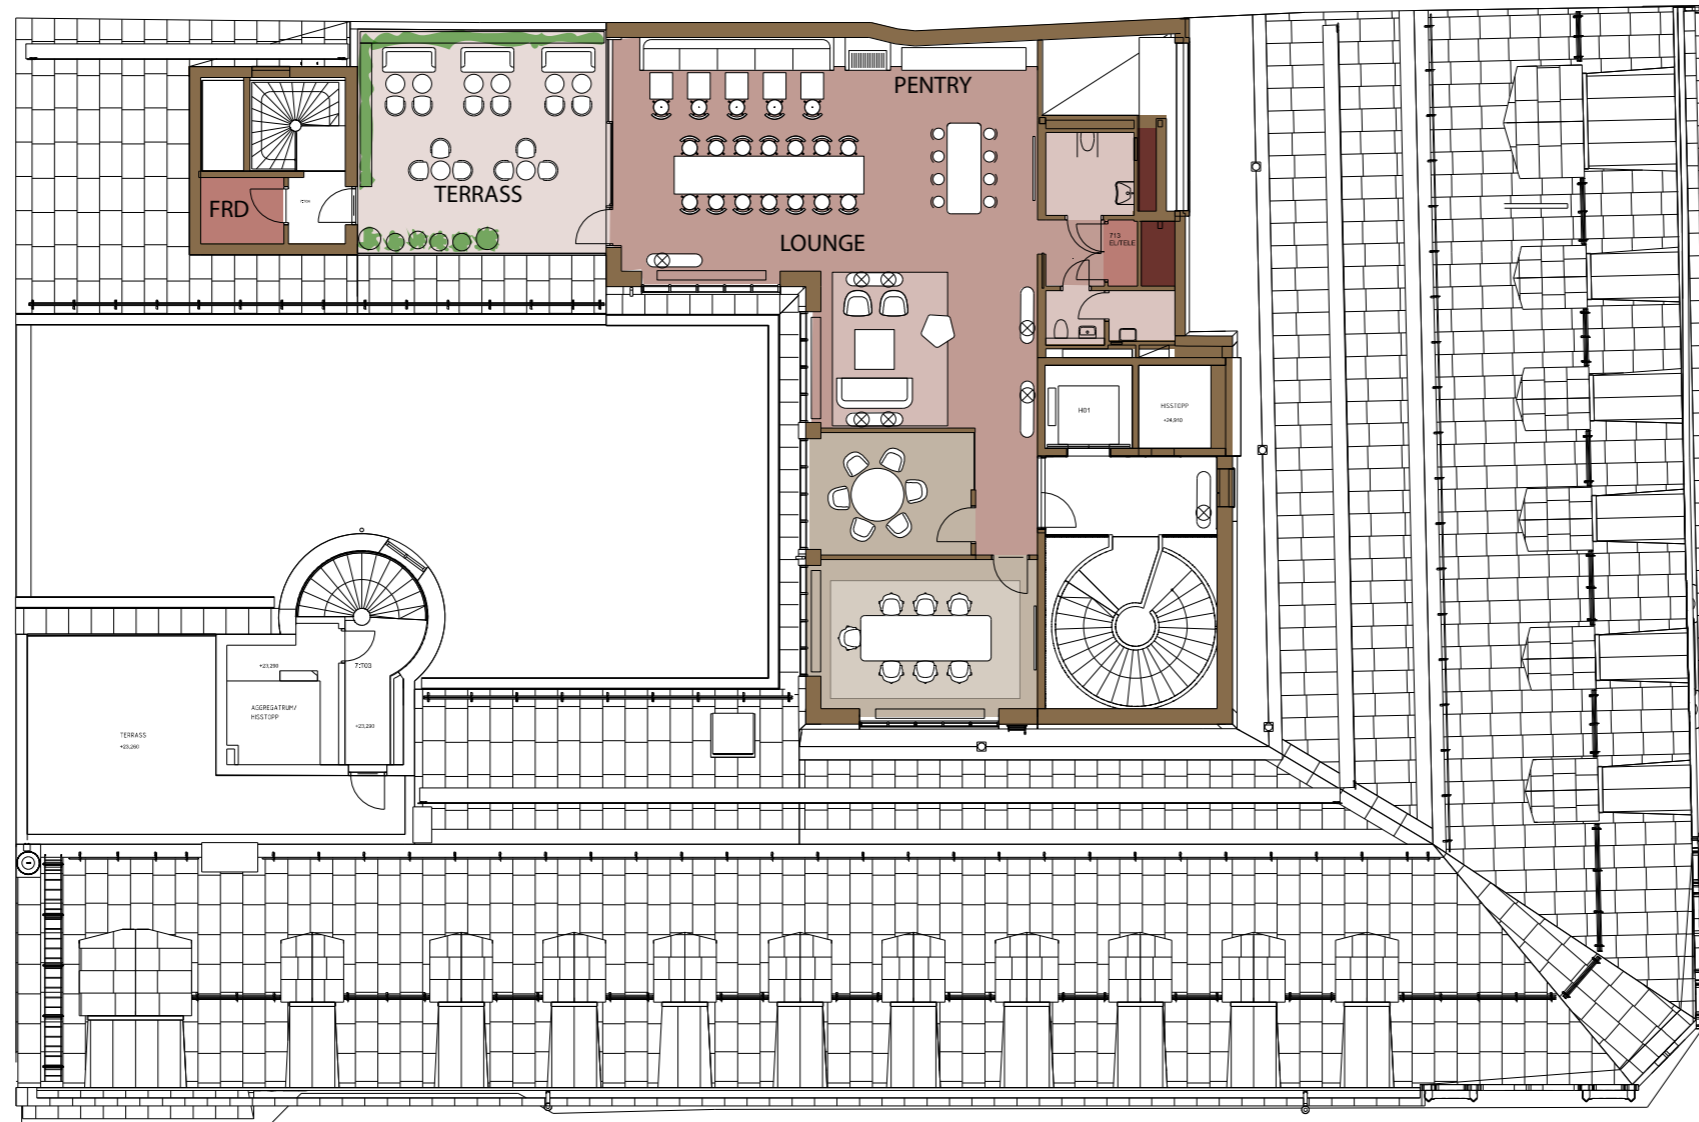

- TRAPPHUS
- VÄGGAR
- EXTERN YTA
- MÖTE EXTERN YTA
- INTERN ÖPPEN YTA
- INTERN CELLKONTOR
- MÖTE INTERN YTA
- PENTRY | LOUNGE YTA
- WC | RWC | STÄD
- FÖRRÅD | TEKNIK | ÖVRIGT
- ENTRÉ

RUMSFÖRDELNING OCH PERSONANTAL:


Plan 6, 4tr

Cellkontor 1-2 personer	1 st
Arbetsplats i öppet landskap	40 st
Mötesrum 6 personer	2 st
Mötesrum 8 personer	1 st
Mötesrum 10-12 personer	2 st
Samtalsrum 1-2 personer	2 st
Vilrum/Samtalsrum	1 st

Plan 7, 5tr

Mötesrum 6 personer	1 st
Mötesrum 8 personer	1 st
Personalutrymme	1 st

JAKOBSBERGSGATAN

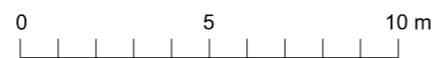

Kv. VILDMANNEN 7

KONTOR SKISS | ETT FÖRETAG PLAN 6-7

ATELJÉPLAN | LOUNGE | MÖTEN

PLAN 6 & 7 | 42 Arbetsplatser | 18m²/person

Skala 1:200

HUFVUDSTADEN