

Kungsgatan 4A



Trevlig kontorslokal för företaget
som söker ett centralt läge.

Storlek: 512 kvm
Arbetsplatser: 34

Våningsplan: 4
Område: City

Beskrivning

Lokalen erbjuder öppet landskap, fem mötesrum och ett pentry med matplats. Här finns även plats för en lounge – perfekt för kreativa samtal eller en välförtjänt kaffepaus. För den som cyklar finns cykelparkering på innergården.

Detta kontor har allt ni behöver för både produktivitet och gemenskap.

Lokalen är redo för inflytt i början av 2026.

Kontakta oss


E-post: uthyrning@hufvudstaden.se

Telefon: 08-762 90 00

Läs mer




KUNSGATAN 4A, 4TR
ca. 512 kvm

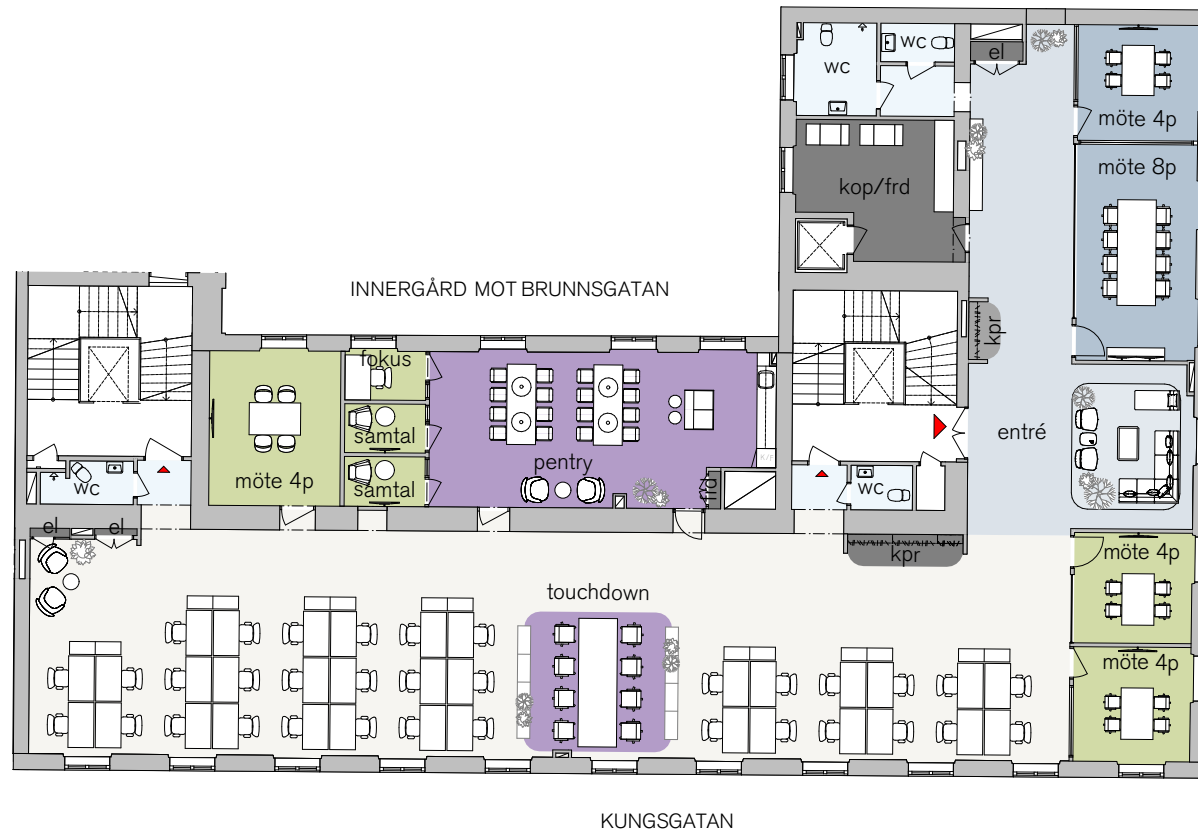

- TRAPPHUS
- VÄGGAR
- EXTERN YTA
- MÖTE EXTERN YTA
- INTERN ÖPPEN YTA
- INTERN CELLKONTOR
- MÖTE INTERN YTA
- PENTRY/LOUNGE YTA
- WC
- FÖRRÅD/TEKNIK/ÖVRIGT
- ENTRÉPIL
- 1400X800

Kv. Kåkenhusen 39
Marknadsskiss
34 Arbetsplatser/ 8 Touchdown
Skala 1:150 (A3)
Datum: 2024-11-18

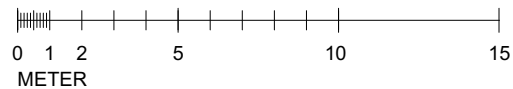

HUFVUDSTADEN