


NORRLANDSGATAN 16
Plan 2, 1 Tr.
ca. 202 kvm

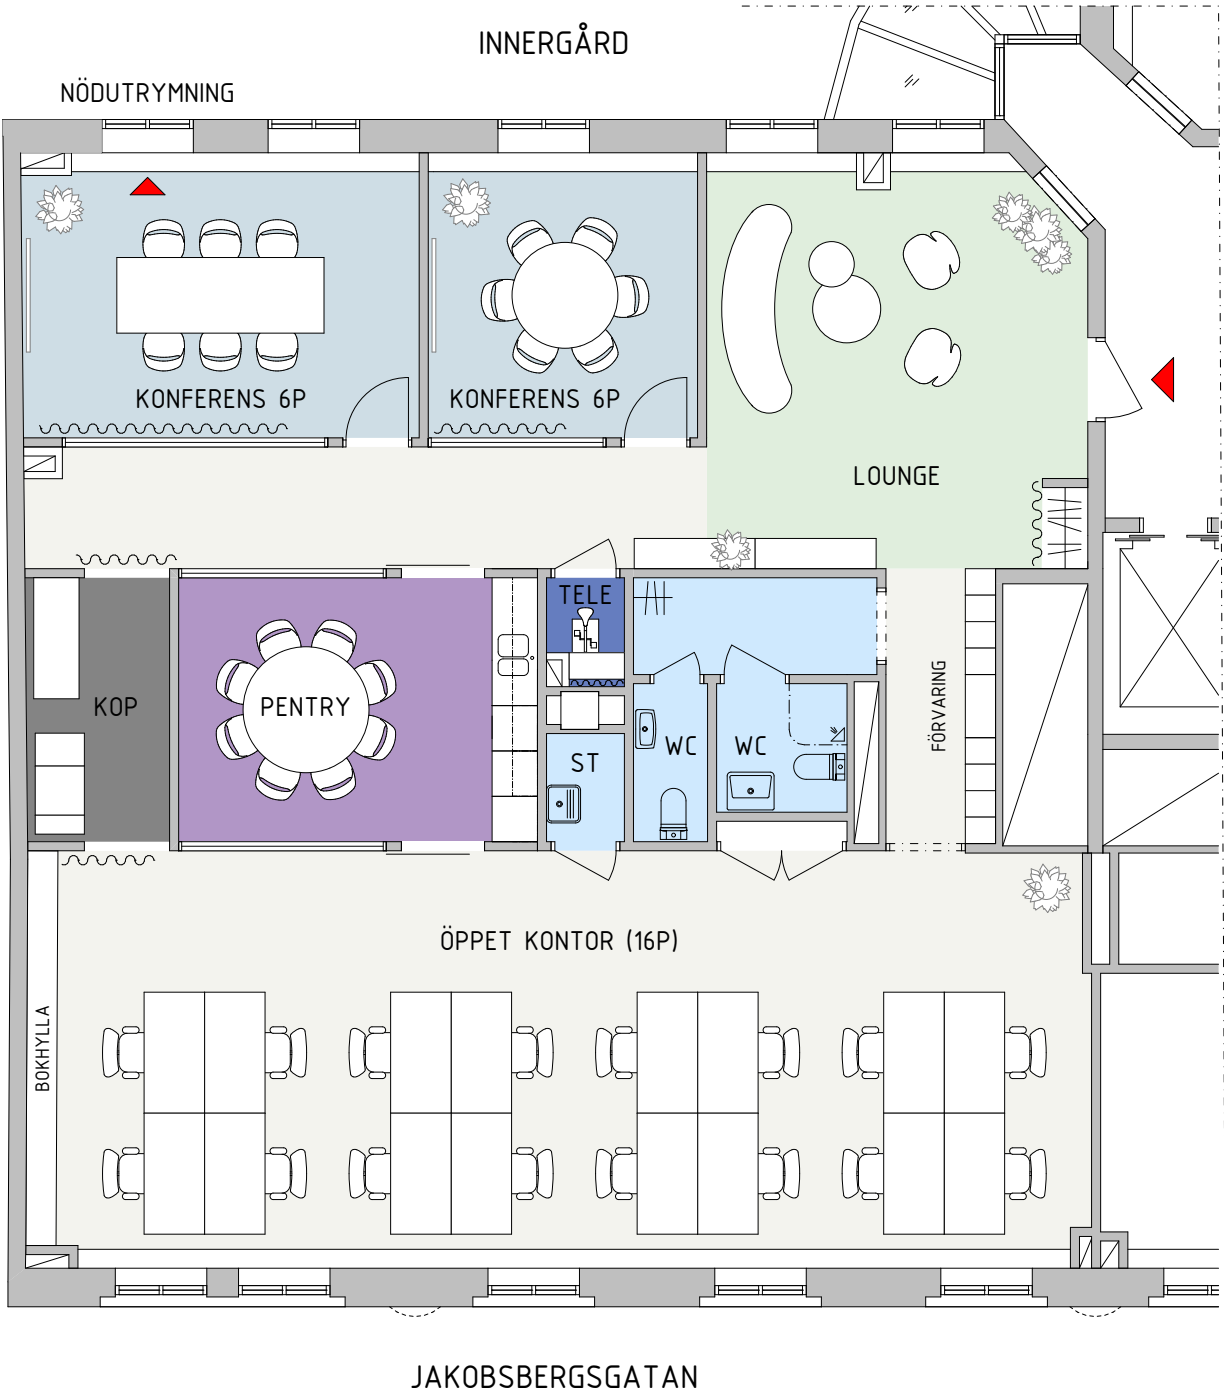

- TRAPPHUS
- VÄGGAR
- ENTRÉ/RECEPTION
- MÖTE
- INTERN ÖPPEN YTA
- PENTRY/FIKA/LOUNGE YTA
- WC/RWC/STÄD
- FÖRRÅD/TEKNIK/ÖVRIGT
- ENTRÉPIL
- BORD 1600x800

Kv. KVALEN 2
INPLACERINGSSKISS
16 Arbetsplatser
Skala 1:100 (A3)
2020-05-06



HUFVUDSTADEN