


BIBLIOTEKSGATAN 8


Plan 3tr

ca. 121 kvm

- TRAPPHUS
- VÄGGAR
- ENTRÉ/RECEPTION
- INTERN ÖPPEN YTA
- MÖTE INTERN YTA
- INTERN CELLKONTOR
- PENTRY/FIKA/LOUNGE YTA
- WC/RWC/STÄD
- FÖRRÅD/TEKNIK/ÖVRIGT
- ENTRÉPIL

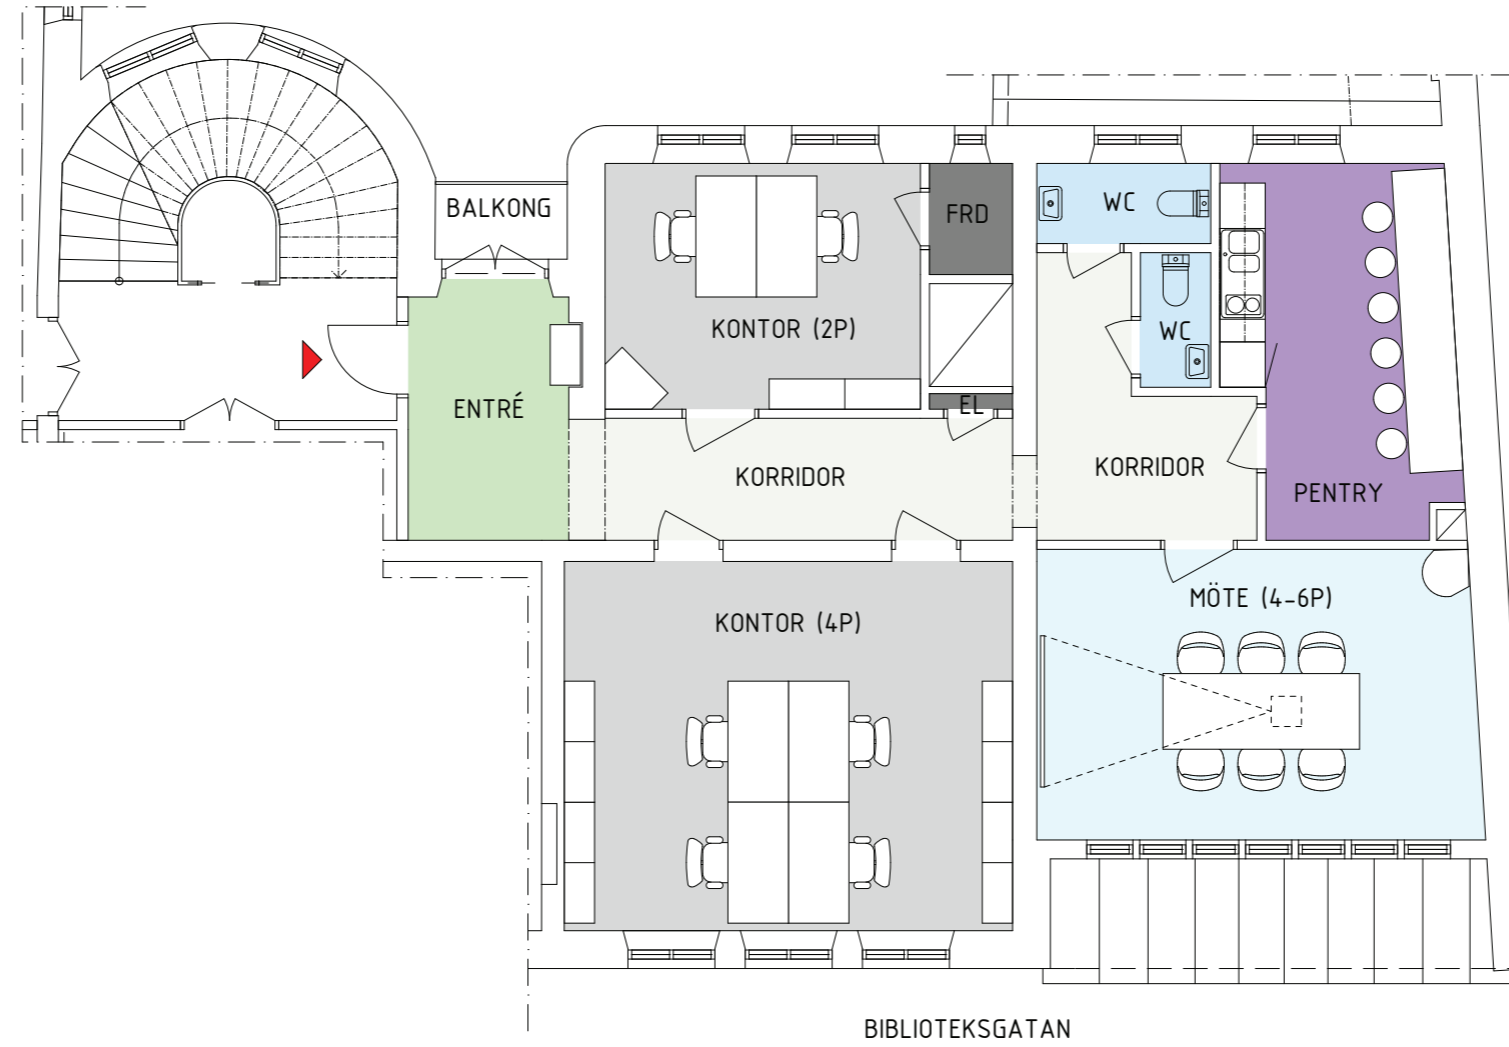

Kv. RÄNNILEN 11
INPLACERINGSSKISS
6 Arbetsplatser
Skala 1:100 (A3)

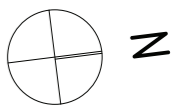

HUFVUDSTADEN