


DROTTNINGGATAN 82


Plan 1 Tr.
ca. 433 kvm

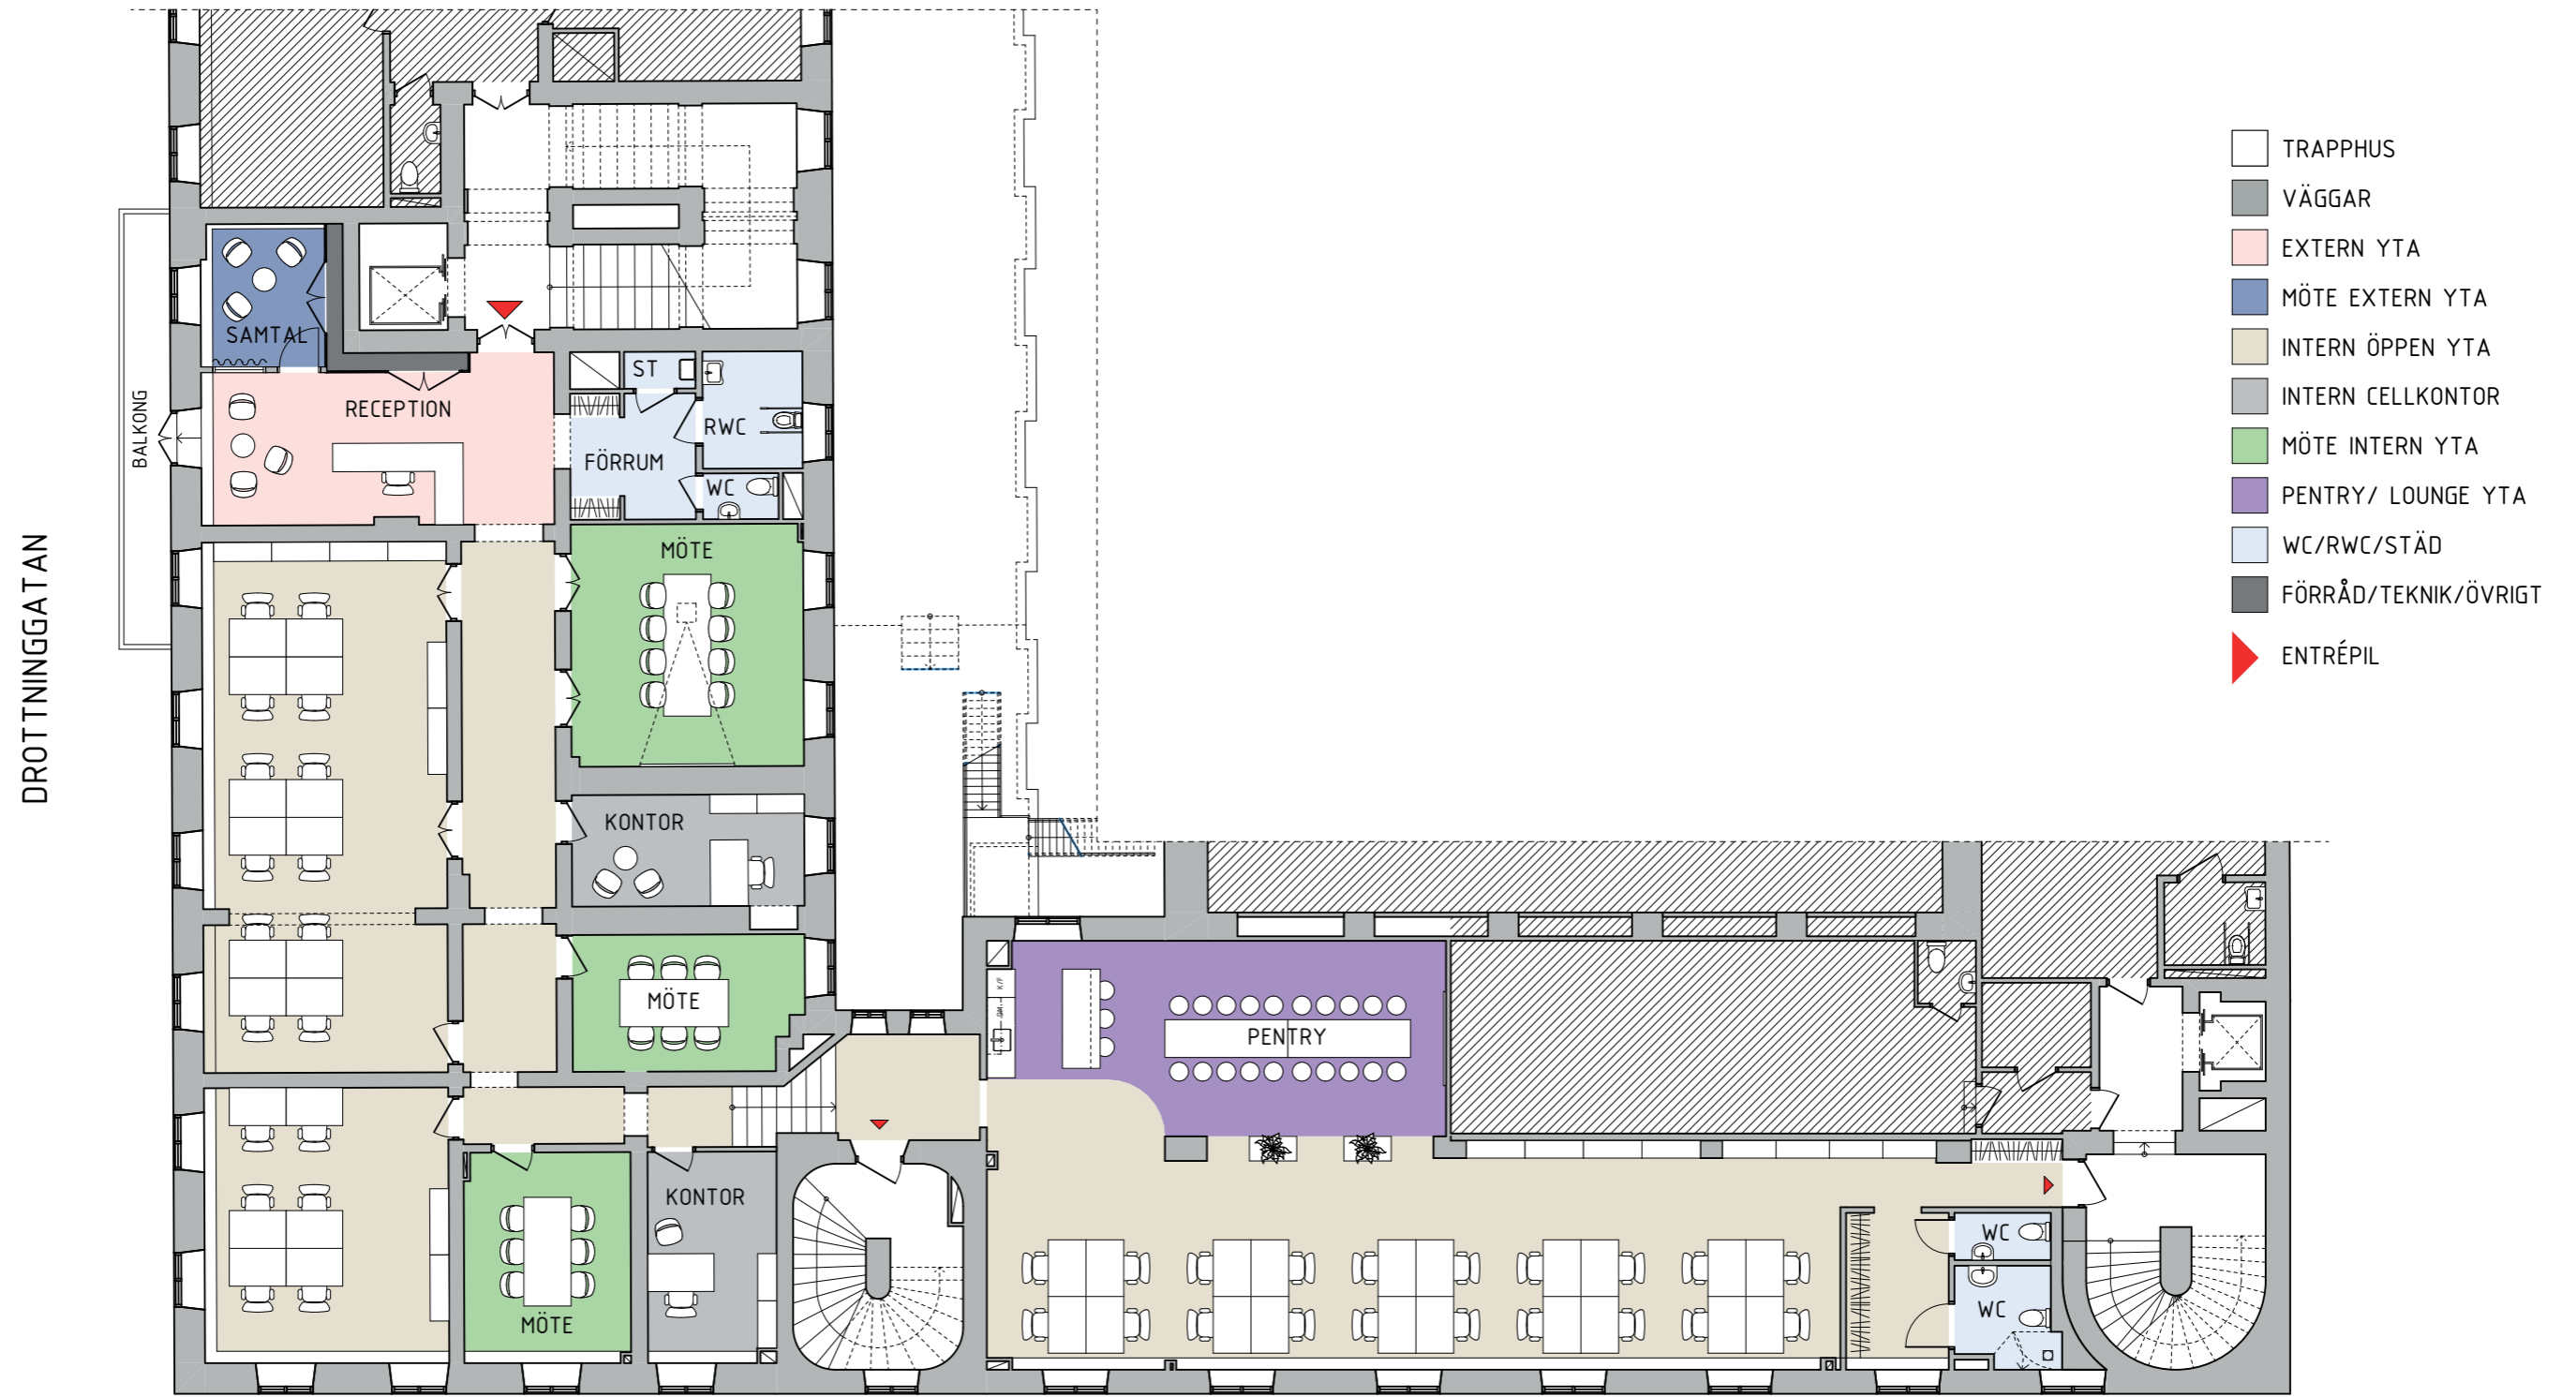

DROTTNINGGATAN

APELBERGSGATAN

SKALA 1:150

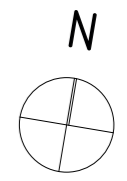

Kv. Svärdfisken
INPLACERINGSSKISS
40 Arbetsplatser
Skala 1:150 (A3)
Datum: 2019-10-30

HUFVUDSTADEN